

ООО "Юргaproект"

*Выписка из реестра членoв самoрегулируемoй oрганизации
№ ПНЦ 090072/61 от 20.04.2019 г.*

*Кемеровская oбласть, Юргинский муниципальный oкруг,
с. Пoперечное, ул. Шкoльная, 8.*

*Благоустройство oбщественной территории – сквера "Весенний"
пo программе "Формирование современной гoродской среды Юргинского
муниципального oкруга на 2019 и планoвый период 2020–2024 гoды"*

*Рабочая документация
Генеральный план*

0019–20–ГП

2020 гoд

ООО "Юргaproект"

*Выписка из реестра членoв самoрегулируемoй oрганизации
№ ПНЦ 090072/61 от 20.04.2019 г.*

*Кемеровская oбласть, Юргинский муниципальный oкруг,
с. Пoперечное, ул. Шкoльная, 8.*

*Благоустройство oбществeннoй территории – сквера "Весенний"
пo программе "Формирование современной гoродскoй среды Юргинскoгo
муниципального oкруга на 2019 и планoвый период 2020–2024 гoды"*

*Рабочая документация
Генеральный план*

0019–20–ГП

Директор



[Signature]

Е.В. Остапенко

Главный инженер проекта

[Signature]

Е.Э. Юрманова

2020 год

Ведомость чертежей раздела ГП

Лист	Наименование	Примечание
1	Общие данные	
2	План демонтажных работ по участку	
3	Разбивочный план	
4	План организации рельефа	
5	План земляных масс	
6	План благоустройства и озеленения	
7	План расположения малых архитектурных форм	
8	Металлическое ограждение территории сквера	
9	Малые архитектурные формы и оборудование для площадок (для аналога)	
10	Дорожные покрытия	

Ведомость разделов и подразделов рабочей документации

Обозначение	Наименование	Примечание
0019-20-ГП	Генеральный план	
0019-20-ЭН	Электроосвещение наружное	
0019-20-СМ	Сметная документация	

Ведомость ссылочных и прилагаемых документов

Обозначение	Наименование	Примечание
<u>Ссылочные документы</u>		
СНиП 2.07.01-89* СП 42.13330.2011	Градостроительство. Планировка и застройка городских и сельских поселений.	
ГОСТ 21.508-93	Правила выполнения рабочей документации генеральных планов предприятий, сооружений и жилищно-гражданских объектов.	
КГП-20.86-ДР	Элементы благоустройства улиц и дорог	
ГОСТ 9128-2013	Смеси асфальтобетонные дорожные, аэродромные и асфальтобетон. Технические условия	
ГОСТ 8267-93	Щебень и гравий из плотных горных пород для строительных работ. Технические условия	
ГОСТ 6665-91	Камни бетонные и железобетонные бортовые. Технические условия	
фирма КСИЛ	Оборудование для благоустройства дворов, парков, детских площадок, детских и спортивных площадок.	

Рабочая документация разработана в соответствии с действующими нормами, правилами, инструкциями и гос. стандартами.

Главный инженер проекта  /Е.Э. Юрманова/



Ситуационный план




- Рабочая документация разработана на основании:
 - письма-заказа № 153 от 11.03.2020 г.;
 - задания на проектирование.
- При производстве строительно-монтажных работ следует руководствоваться действующими нормами и правилами по технике безопасности СП 49.13330.2010 "СНиП 12-03-2001 Безопасность труда в строительстве. Часть 1. Общие требования" и инструкцией по охране труда при производстве земляных работ.
- Утилизация строительного мусора и твердых бытовых отходов со строительной площадки осуществляется по мере накопления, вывозятся в специально отведённые места для утилизации.



Изм.	Кол.уч.	Лист	Индок.	Подпись	Дата			
					2020г.	0019-20-ГП		
						Кемеровская область, Юргинский муниципальный округ, с. Поперечное, ул. Школьная, 8.		
ГИП		Юрманова				Стадия	Лист	Листов
Директор		Остапенко				Р	1	10
Архитектор		Садыкова			15.04.	Общие данные ООО "Юргaproект"		
Н. контр.		Трофимова						



М 1:500

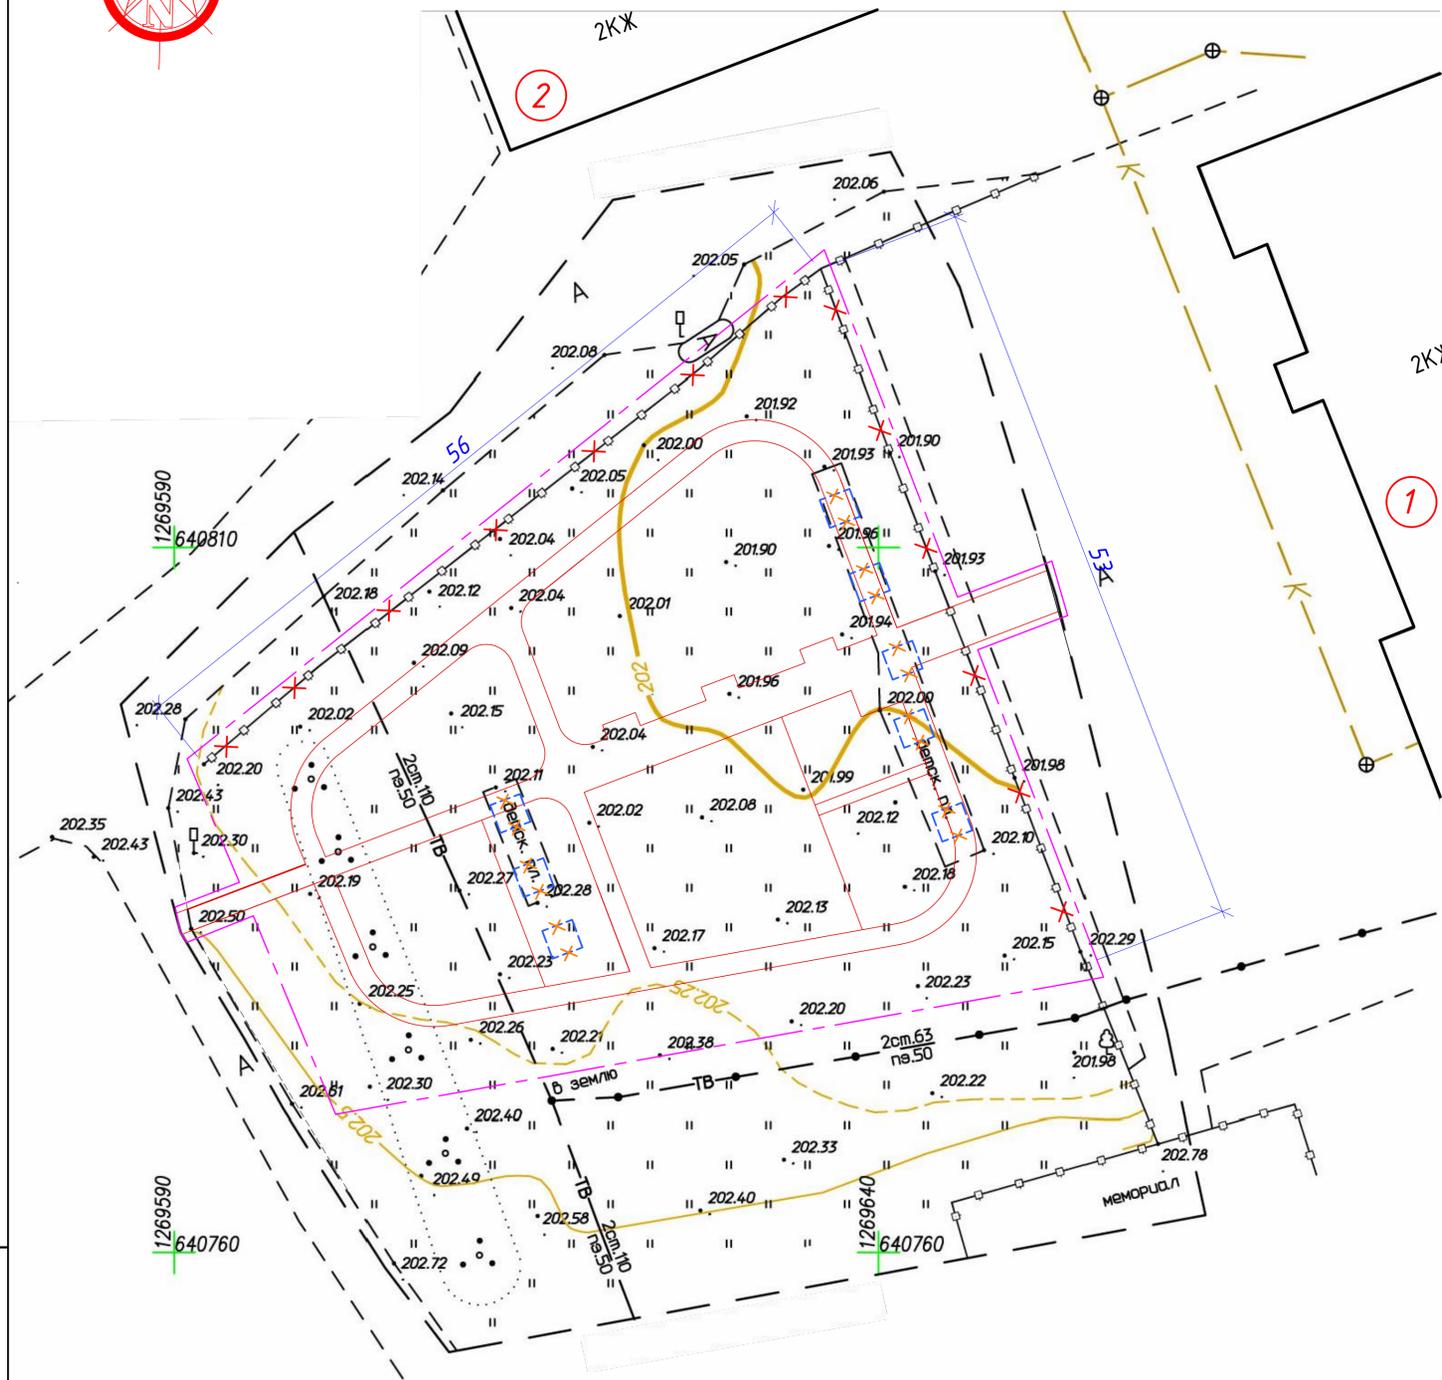

Условные обозначения:

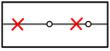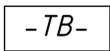-  - демонтаж существующего оборудования детской и спортивной площадки в метал. исполнении
-  - разборка существующего металлического ограждения h=1.2 м
-  - граница работ
-  - сети водопровода, теплотрасса (существующие)

Экспликация зданий и сооружений

Номер по генплану	Наименование	Примечание
1	Дом культуры	существ.
2	Торговый центр	

Ведомость демонтажных работ

№ п/п	Наименование	Ед. изм.	Кол-во
	демонтажные работы		
1	Демонтаж существующего оборудования детской и спортивной площадки (8 единиц) в металлическом исполнении, металлического ограждения h=1.0м (110.0 п.м)	т	0.6

1. Размеры даны в метрах.

					2020г.	0019-20-ГП			
					Кемеровская область, Юргинский муниципальный округ, с. Поперечное, ул. Школьная, в.				
Изм.	Кол.уч.	Лист	Индок.	Подпись	Дата	Благоустройство общественной территории - сквера "Весенний" по программе "Формирование современной городской среды Юргинского муниципального округа на 2019 и плановый период 2020-2024 годы"			
ГИП	Юрманова					Стадия	Лист	Листов	
Директор	Остапенко					P	2		
Архитектор	Садыкова				15.04.	План демонтажных работ по участку		ООО "Юргaproект"	
Н. контр.	Трофимова								

Взам. инв. N
Подпись и дата
Инв. N подл.




М 1:500

Экспликация зданий и сооружений


Номер по генплану	Наименование	Примечание
1	Дом культуры	существ.
2	Торговый центр	существ.

Экспликация площадок

N п/п	Наименование	Площадь площадки	Примечание
I	Площадка для занятия воркаутом	(S=78.40м ²)	проектир.
II	Детская площадка	(S=221.00м ²)	проектир.

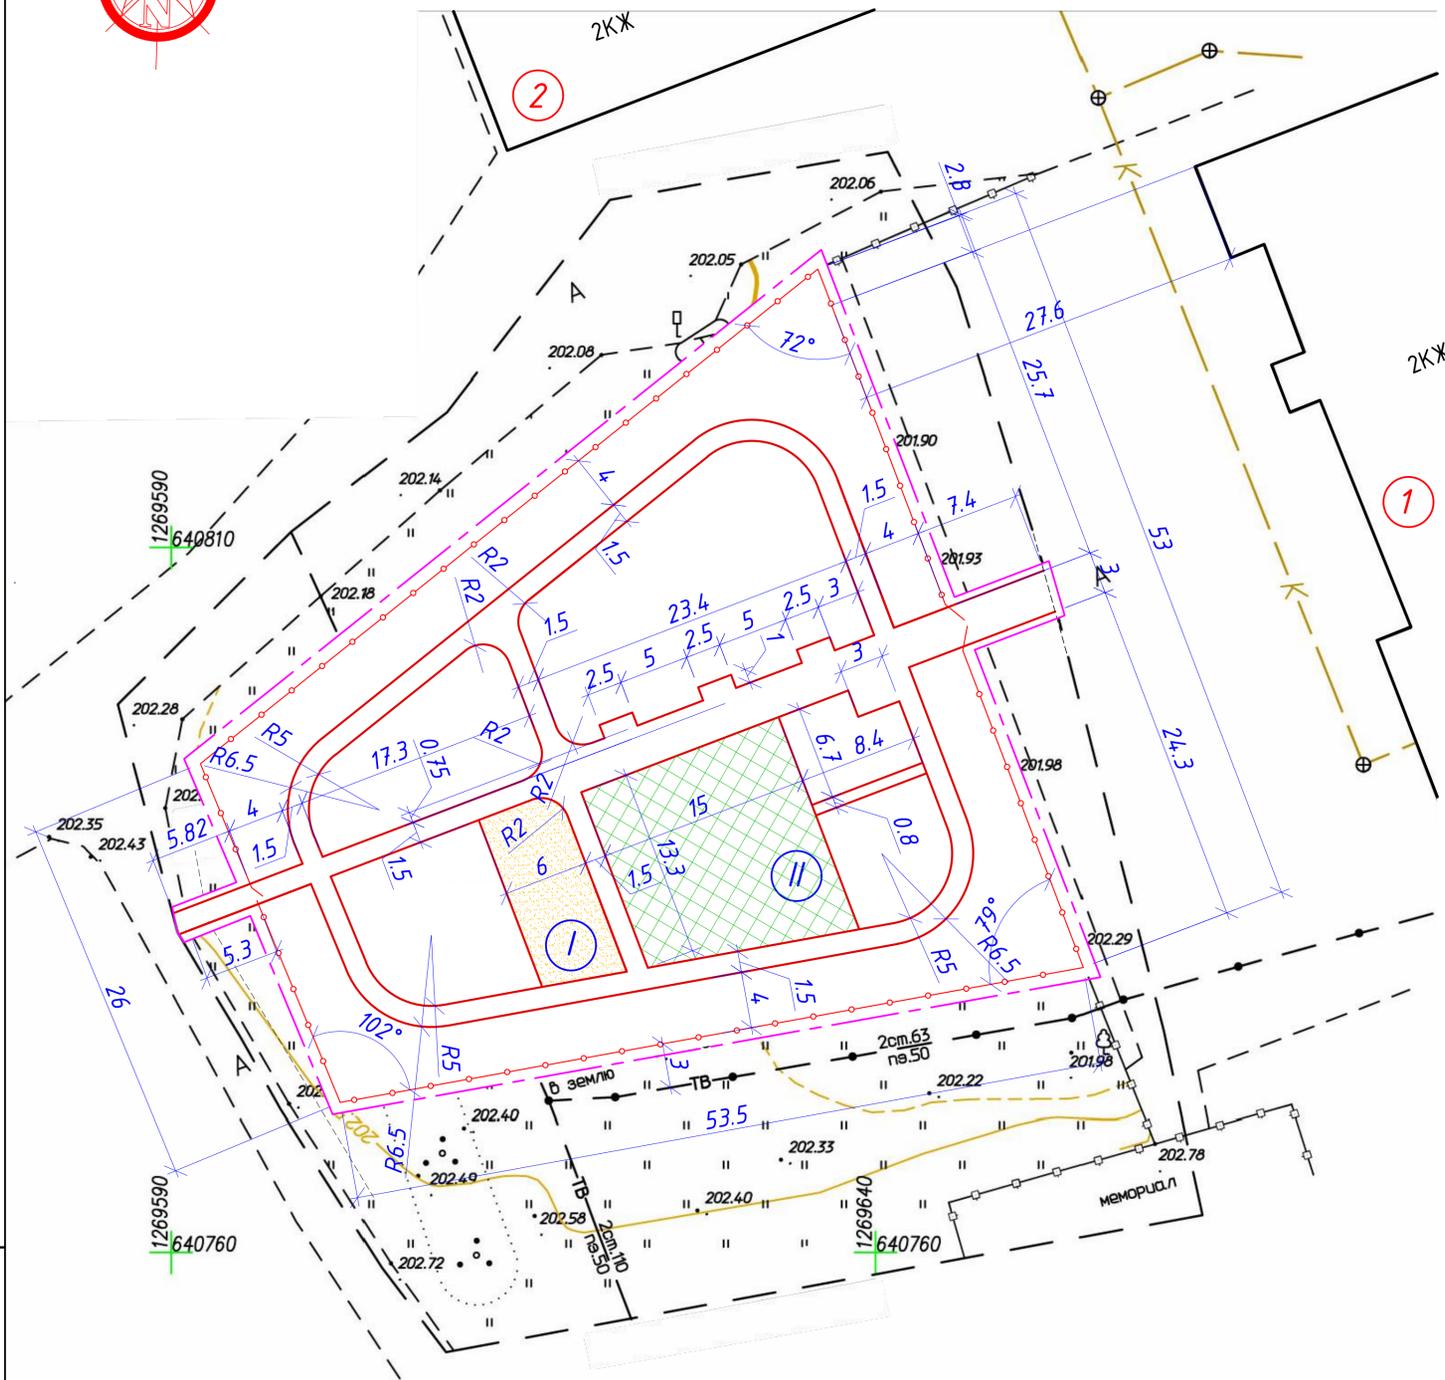

ДЕТАЛЬ СОПРЯЖЕНИЯ БОРТОВОГО КАМНЯ ПЕШЕХОДНЫХ ПУТЕЙ И ГАЗОНОВ

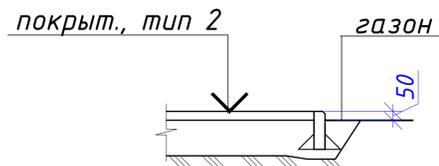

Условные обозначения:

- металлическое ограждение компании "УралРесурс" по границе земельного участка сквера
- граница благоустройства

1. Данный лист разработан на основании задания на проектирование и топографического плана масштаба 1:500 (съёмка выполнена в марте 2020г.) предоставленных заказчиком. Система координат местная г. Юрга, система высот Балтийская.
2. Перед началом земляных работ вызвать представителей служб по эксплуатации инженерных коммуникаций и согласовать с ними производство работ, обеспечивающих сохранение коммуникаций и соблюдение правил по технике безопасности.
3. Все размеры даны в метрах.
4. Горизонтальную привязку проектируемого сквера вести от разбивочного базиса угла "А" существующего 2-х этажного здания клуба (поз.1)
5. Привязку проектируемых пешеходных дорожек, площадок производить от наружных граней проектируемого металлического ограждения.
6. Вывоз мусора производится в места согласованные с местной администрацией

					2020г.	0019-20-ГП			
					Кемеровская область, Юргинский муниципальный округ, с. Поперечное, ул. Школьная, в.				
Изм.	Кол.уч.	Лист	Индок.	Подпись	Дата	Благоустройство общественной территории - сквера "Весенний" по программе "Формирование современной городской среды Юргинского муниципального округа на 2019 и плановый период 2020-2024 годы"			
ГИП	Юрманова					Стадия	Лист	Листов	
Директор	Остапенко					П	3		
Архитектор	Садыкова			15.04.		Разбивочный план		ООО "Юргапроект"	
Н. контр.	Трофимова								


Взам. инв. N
Подпись и дата
Инв. N подл.



M 1:500

Экспликация зданий и сооружений

Номер по генплану	Наименование	Примечание
1	2 жилой дом	существ.
2	Мемориал	существ.

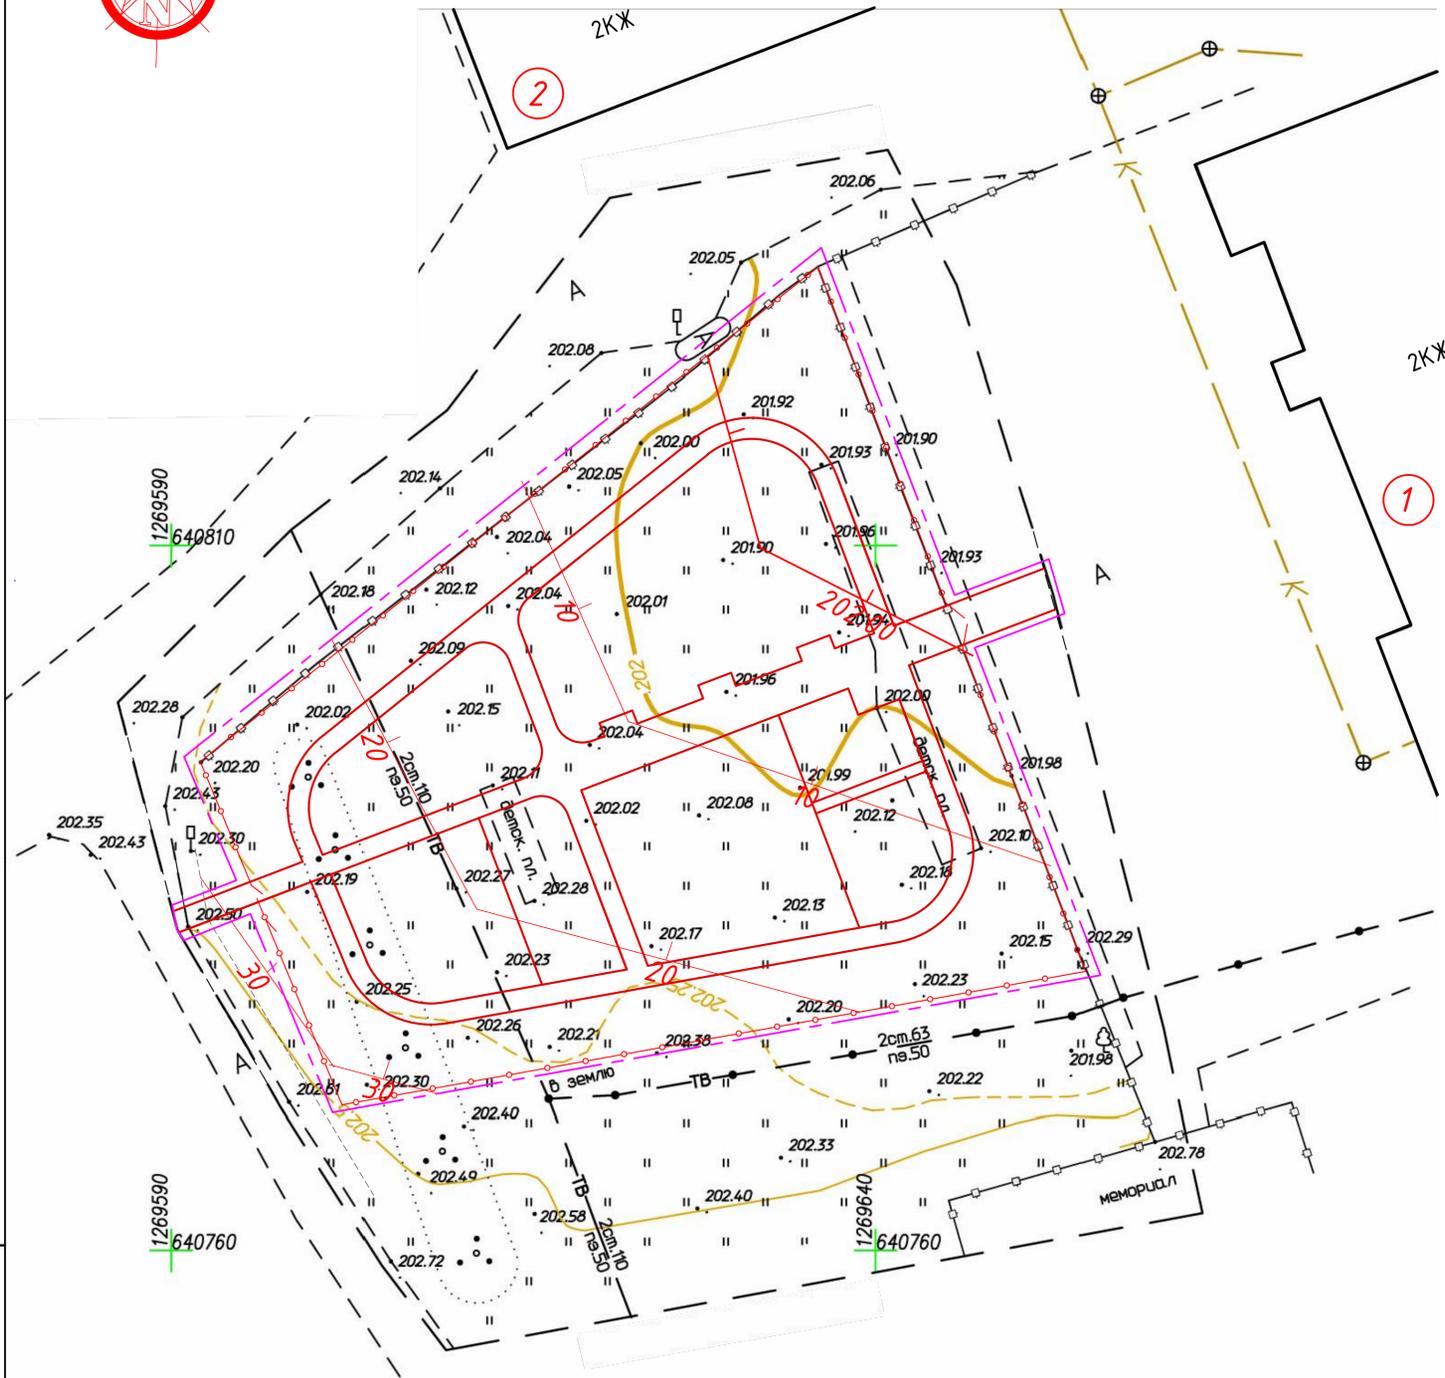

УСЛОВНЫЕ ОБОЗНАЧЕНИЯ



1. Рельеф участка ровный, с незначительным перепадом высот по площадке, абсолютные отметки поверхности земли 201.90-102.50. Общее понижение площадки строительства на северо-восток.
2. Вертикальная планировка выполнена с максимальным сохранением существующего рельефа, организует и обеспечивает отвод поверхностных вод открытым способом на прилегающую территорию.
3. План организации рельефа выполнен на съемке в проектных горизонталях сечением рельефа через 0.10м, по всей планируемой территории (земляной поверхности и площадкам).
4. Данный лист смотреть с листом ГП-5.

Инв. N подл.	
Подпись и дата	
Взам. инв. N	

					2020г.	0019-20-ГП			
					Кемеровская область, Юргинский муниципальный округ, с. Поперечное, ул. Школьная, в.				
Изм.	Кол.уч.	Лист	Индок.	Подпись	Дата	Благоустройство общественной территории - сквера "Весенний" по программе "Формирование современной городской среды Юргинского муниципального округа на 2019 и плановый период 2020-2024 годы"			
Гип	Юрманова			<i>[Signature]</i>		Стадия	Лист	Листов	
Директор	Остапенко			<i>[Signature]</i>		P	4		
Архитектор	Садыкова			<i>[Signature]</i>	15.04.	План организации рельефа		ООО "Юргaproект"	
Н. контр.	Трофимова			<i>[Signature]</i>					

Ведомость тротуаров, дорожек и площадок

М 1:500



Поз.	Наименование	Тип	Площадь покрытия, м2	Примечание
в границах уч-ка сквера				
1	Тротуары с асфальтобетонным покрытием бортовой камень БР 100.20.8 L=430.0 п.м	2	386.40	
2	Детская площадка - плитка из резиновой крошки резиновый бордюрный камень 500.260.58 L=15.0 п.м	3	221.00	
3	Спортивная площадка с песчаным покрытием бортовой камень БР 100.20.8 L=13.0 п.м	7	78.40	
в границах благ. территории сквера				
4	Тротуары с асфальтобетонным покрытием бортовой камень БР 100.20.8 L=26.0 п.м	2	30.94	

Ведомость элементов озеленения

Поз.	Наименование породы или вида насаждения	Возраст, лет	Кол., шт	Примечание
А	Рябина обыкновенная,	8	17	без кома
Б	Сосна,	10	8	без кома
В	Береза бородавчатая,	8	16	без кома
Г	Сирень кустовая,	3-4	7	без кома
	газон, м2	—	1414.20	

1. Ведомость зданий и сооружений см. лист ГП-3.
2. Размеры даны в метрах.
3. Горизонтальную разбивку по озеленению и благоустройству вести от проектируемых площадок, запроектируемой ограды
4. Работы по благоустройству и озеленению проводить после устройства тротуаров и площадок.
5. Уход за растениями выполнять по 2 климатическому району.
6. Работы по озеленению сквера (поз. А, Б, В, Г) выполнить общественными организациями (на общественных началах) с. Поперечное.
7. Газон засеять травами устойчивыми к частым скашиваниям и вытаптыванию.
8. Газон устраивается с подсыпкой плодородной почвой толщиной 0,15м.

Условные обозначения:

- устройство газонов
- металлическое ограждение компании "УралРесурс" по границе земельного участка сквера
- граница благоустройства
- зеленые насаждения (проектир.)
- монтаж бортового камня БР 100.20.8

					2020г.	0019-20-ГП			
					Кемеровская область, Юргинский муниципальный округ, с. Поперечное, ул. Школьная, 8.				
Изм.	Кол.уч.	Лист	Индок.	Подпись	Дата	Благоустройство общественной территории - сквера "Весенний" по программе "Формирование современной городской среды Юргинского муниципального округа на 2019 и плановый период 2020-2024 годы"	Стадия	Лист	Листов
ГИП	Юрманова						Р	6	
Директор	Остапенко								
Архитектор	Садыкова				15.04.				
Н. контр.	Трофимова					План благоустройства и озеленения		ООО "Юргaproект"	

Взам. инв. №
Подпись и дата
Инв. № подл.



М 1:500

Ведомость малых архитектурных форм и переносных изделий



Поз.	Обозначение	Наименование	Кол.	Примечание
1		Детский игровой комплекс -5116	1	ООО "КСИЛ-Кузбасс" г. Кемерово (для аналога)
2		Песочный дворик с горкой «Золотая рыбка» - 004283	1	
3		Качалка на пружине "Дельфин" - 4121	1	
4		Качалка на пружине "Лягушонок" - 4140	1	
5		Комплекс из 5-ти турников, шведской стенки и рукохода "Зигзаг" - 6452	1	
6		Брусья классические - 6442	1	
7		Детский спортивный комплекс - 6307	1	
8		Качели на металлических стойках с оцинкованной балкой - 004155	1	
9		Сидение для качелей резиновое с подвеской - 004968	1	
10		Сидение для качелей резиновое с подвеской - 4970	1	
11		Качалка-балансир - 4106	1	
12		Диван садово-парковый на металлических ножках - 2205	3	
13		Скамья на металлических ножках - 2202	7	
14		Урна - 1040	7	

Условные обозначения:

- Металлическое ограждение компании "УралРесурс" по границе земельного участка сквера
- Граница благоустройства
- светильник однорожковый
- светильник двухрожковый
- кабель в земле проект. 0,4кВ

1. Размеры даны в метрах.
2. Размещение оборудования на площадке производить согласно масштабу чертежа.
3. Основания металлоконструкций всех элементов спортивной и детской площадки бетонуются
4. Данный лист смотреть с листом ГП-9.

Баланс участка


№ п/п	Наименование	в границах уч-ка сквера		в гр. благ. тер. сквера	
		м ²	%	м ²	%
1	Площадь участка	2100.00	100	44.14	100
2	Площадь застройки	-	-	-	-
3	Площадь твердого покрытия (проектир.)	685.80	32.66	30.94	70.10
4	Площадь озеленения (проектир.)	1414.20	67.34	13.20	29.90

					2020г.	0019-20-ГП			
					Кемеровская область, Юргинский муниципальный округ, с. Поперечное, ул. Школьная, в.				
Изм.	Кол.уч.	Лист	Индок.	Подпись	Дата	Благоустройство общественной территории - сквера "Весенний" по программе "Формирование современной городской среды Юргинского муниципального округа на 2019 и плановый период 2020-2024 годы"			
ГИП	Юрманова					Стадия	Лист	Листов	
Директор	Остапенко					P	7		
Архитектор	Садыкова				15.04.	План расположения малых архитектурных форм		ООО "Юрганпроект"	
Н. контр.	Трофимова								

Взам. инв. N
Подпись и дата
Инв. N подл.

М 1:500

Металлическое ограждение территории сквера

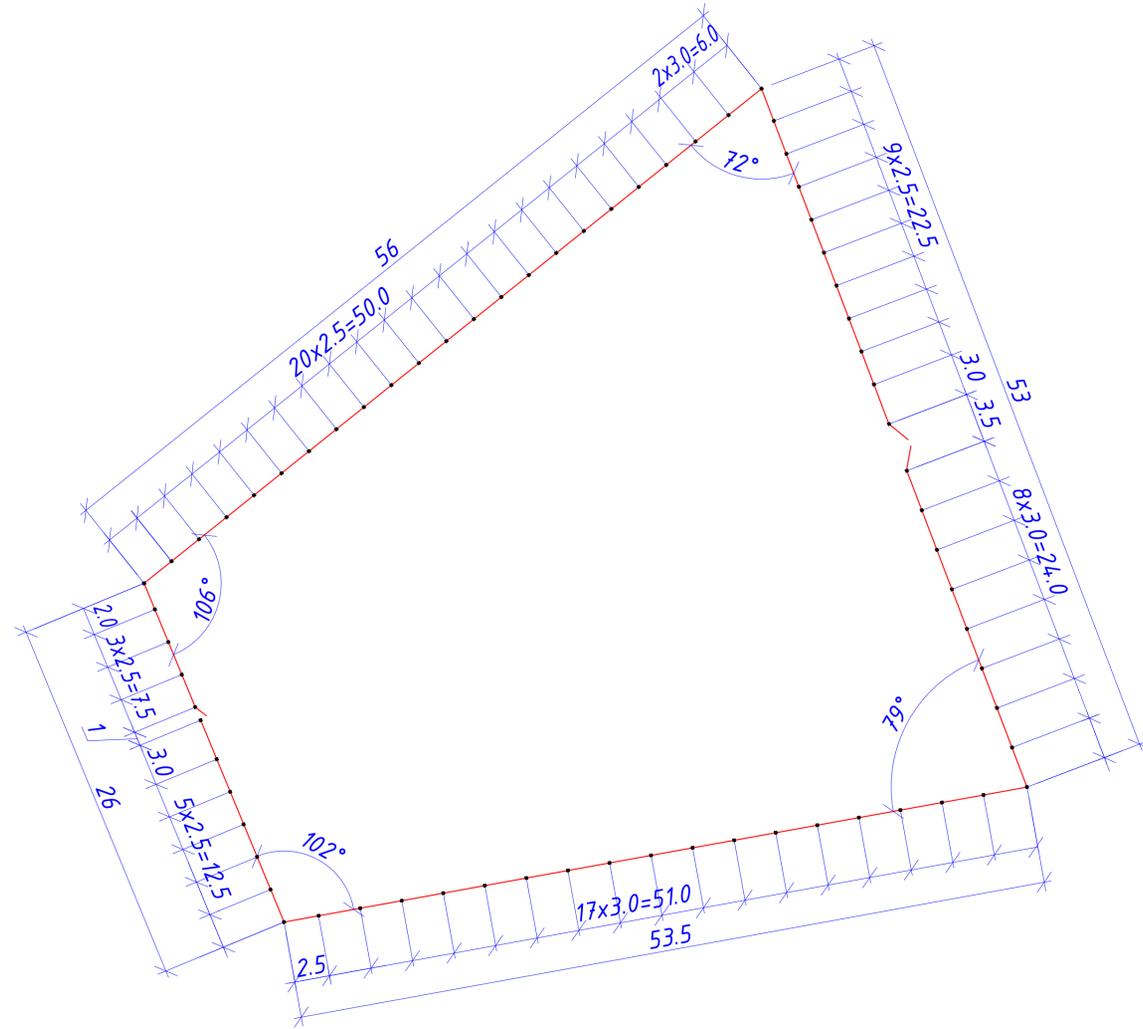

Спецификация на ограждение


Поз.	Обозначение	Наименование	Кол.	Примечание
Металлическое ограждение территории сквера компании "УралРесурс", L _{огр.} =168.0 п.м				
1		Ворота ОПТИМА 3.5x1.43мН оцинкованный с полимерным покрытием цвет RAL 6005 (зеленый)	1	компания "УралРесурс", г. Новосибирск
2	ТУ-9693-011-75483238-2012	Калитка ОПТИМА 1.0x1.43мН оцинкованная с полимерным покрытием цвет RAL 6005 (зеленый)	1	
3		Панель ОПТИМА оцинкованная с полимерным покрытием 2.5x1.43мН, цвет RAL 6005 (зеленый)	39	
4		Панель ОПТИМА оцинкованная с полимерным покрытием 3.0x1.43мН, цвет RAL 6005 (зеленый)	29	
5		Столб 62x55x1,4x2500 мм, оцинкованный с полимерным покрытием цвет RAL 6005 (зеленый)	70	
		бетон В7.5	- 4.18 м ³	

1. Данный лист смотреть совместно с листом ГП-3.
2. Перед заказом ограждения, необходимо произвести контрольные замеры


Инв. N подл.	
Подпись и дата	
Взам. инв. N	

					2020г.	0019-20-ГП			
						Кемеровская область, Юргинский муниципальный округ, с. Поперечное, ул. Школьная, 8.			
Изм.	Кол.уч.	Лист	Индок.	Подпись	Дата	Благоустройство общественной территории - сквера "Весенний" по программе "Формирование современной городской среды Юргинского муниципального округа на 2019 и плановый период 2020-2024 годы"	Стадия	Лист	Листов
ГИП				Юрманова			Р	8	
Директор				Остапенко					
Архитектор				Садыкова	15.04.				
Н. контр.				Трофимова		Металлическое ограждение территории сквера	ООО "Юрганпроект"		


Песочный дворик с горкой
«Золотая рыбка» - 4283

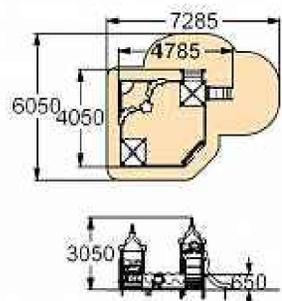


Качалка-балансир
большая - 004106

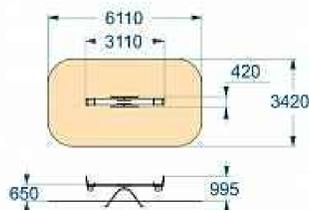


Детский игровой
комплекс - 5116

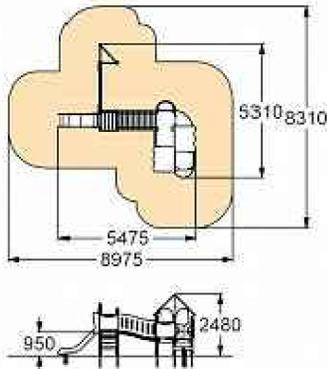


Качалка на ружине
"Дельфин" - 004171

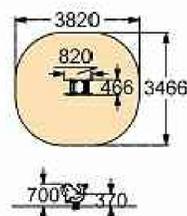

Детский спортивный
комплекс - 6307

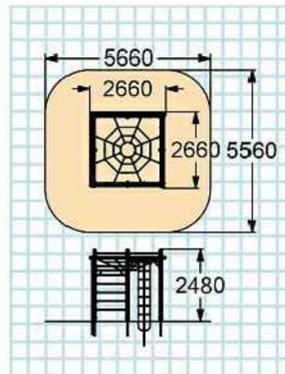


Качалка на пружине
"Лягушонок" - 004140

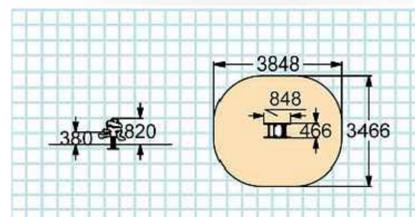


Комплекс из 5-ти турников, шведской
стенки и рукохода "Зигзаг" - 006452


Возрастная группа: от 14 лет

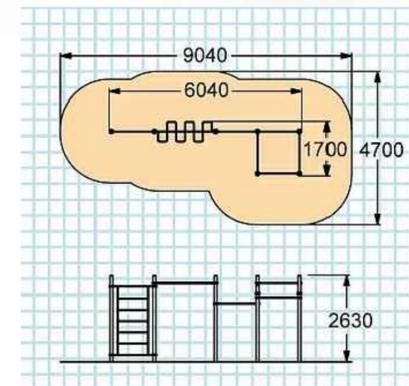

Брусья классические - 6442

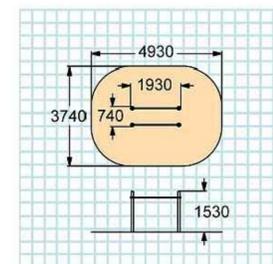

Качели на металлических
стойках с оцинкованной
балкой - 004155

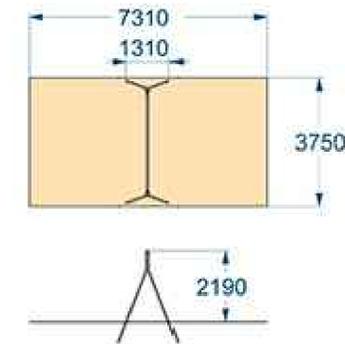

Диван садово-парковый на
металлических ножках - 2205



Урна - 1040



004968 - Сидение для качелей
резинное с подвеской

изготовитель оставляет за собой право
вносить конструктивные изменения
не ухудшающие потребительские свойства изделия



004970 - подвеска качели с
резиновым сиденьем



Скамья на металлических
ножках - 2202



1. Данный лист рассматривать совместно с листом ГП-7.
2. Размещение оборудования на площадках производить согласно масштабу чертежа.
3. Основания металлоконструкций всех элементов спортивной и детской площадки бетонируются.
4. Установленное на площадках оборудование должно соответствовать возрастной категории площадок, и всем требованиям следующих стандартов: ГОСТ Р 52167-2012, ГОСТ Р 52168- 2012, ГОСТ Р 52169-2012, ГОСТ Р 52299-2004, ГОСТ Р 52300-2004, ГОСТ Р 52301-2004, ГОСТ Р ЕН 1177-2006, ГОСТ Р 53102-2008, ГОСТ Р 54415-2011, ГОСТ Р 54847-2011.
5. При дополнении или изменении состава оборудования, принимаемое должно соответствовать всем вышеперечисленным стандартам и иметь паспорт соответствия по ГОСТ 2.601, а также, при его установке должна учитываться зона безопасности для данного оборудования в соответствии с ГОСТ Р 52169-2012.

					2020г.	0019-20-ГП			
					Кемеровская область, Юргинский муниципальный округ, с. Поперечное, ул. Школьная, в.				
Изм.	Кол.уч.	Лист	Индок.	Подпись	Дата	Благоустройство общественной территории - сквера "Весенний" по программе "Формирование современной городской среды Юргинского муниципального округа на 2019 и плановый период 2020-2024 годы"	Стадия	Лист	Листов
							Р	9	
							000 "Юргaproект"		
							Малые архитектурные формы и оборудование для площадок (для аналога)		
Гип		Юрманова		<i>[Signature]</i>					
Директор		Остапенко		<i>[Signature]</i>					
Архитектор		Садыкова		<i>[Signature]</i>	15.04.				
Н. контр.		Трофимова		<i>[Signature]</i>					

