

ООО "Юргалпроект"

*Выписка из реестра членов саморегулируемой организации
№ ПНЦ 090072/61 от 27.02.2023 г.*

*Кемеровская область-Кузбасс, Юргинский муниципальный округ, п.ст. Арлюк,
ул. Юбилейная.*

*Благоустройство общественной территории - "Сквер мира" по программе
"Формирование современной городской среды на 2019-2024 годы"*

*Рабочая документация
Генеральный план*

0014-23-ГП

Директор

Е.В. Остапенко

Главный инженер проекта

Е.Э. Юрманова

2023 г.

Ведомость чертежей раздела ГП

Лист	Наименование	Примечание
1	Общие данные	
2	Разбивочный план (схема).Ведомость земляных работ	
3	План благоустройства (схема)	
4	План расположения малых архитектурных форм (схема). План озеленения (схема).	
5	Малые архитектурные формы	

Ведомость разделов и подразделов проектной документации

Обозначение	Наименование	Примечание
0014-23-ГП	Рабочая документация	
0014-23-СМ	Сметная документация	



Ситуационный план



- Рабочая документация разработана на основании:
 - письма-заказа № 02-01-09/248 от 13.03.2023 г.;
 - задания на проектирование;
- При производстве строительно-монтажных работ следует руководствоваться действующими нормами и правилами по технике безопасности СП 49.13330.2010 "СНиП 12-03-2001 Безопасность труда в строительстве. Часть 1. Общие требования" и инструкцией по охране труда при производстве земляных работ.
- Утилизация строительного мусора и твердых бытовых отходов со строительной площадки осуществляется по мере накопления, вывозятся в специально отведённые места для утилизации.


Проектная документация разработана в соответствии с действующими нормами, правилами, инструкциями и гос. стандартами.

Главный инженер проекта /Е.Э. Юрманова/

0014-23-ГП						
Кемеровская область-Кузбасс, Юргинский муниципальный округ, п.ст. Арлюк, ул. Юбилейная. Благоустройство общественной территории - "Сквер мира" по программе "Формирование современной городской среды на 2019-2024 годы"						
Изм.	Кол.уч.	Лист	Индок.	Подпись	Дата	
Разработал		Садыкова			03.23г.	
ГИП		Юрманова				
Директор		Остапенко				
Н. контр.		Трофимова				
Общие данные				Стадия	Лист	Листов
				Р	1	5
				ООО "Юргaproект"		

План благоустройства (схема)


М 1:500

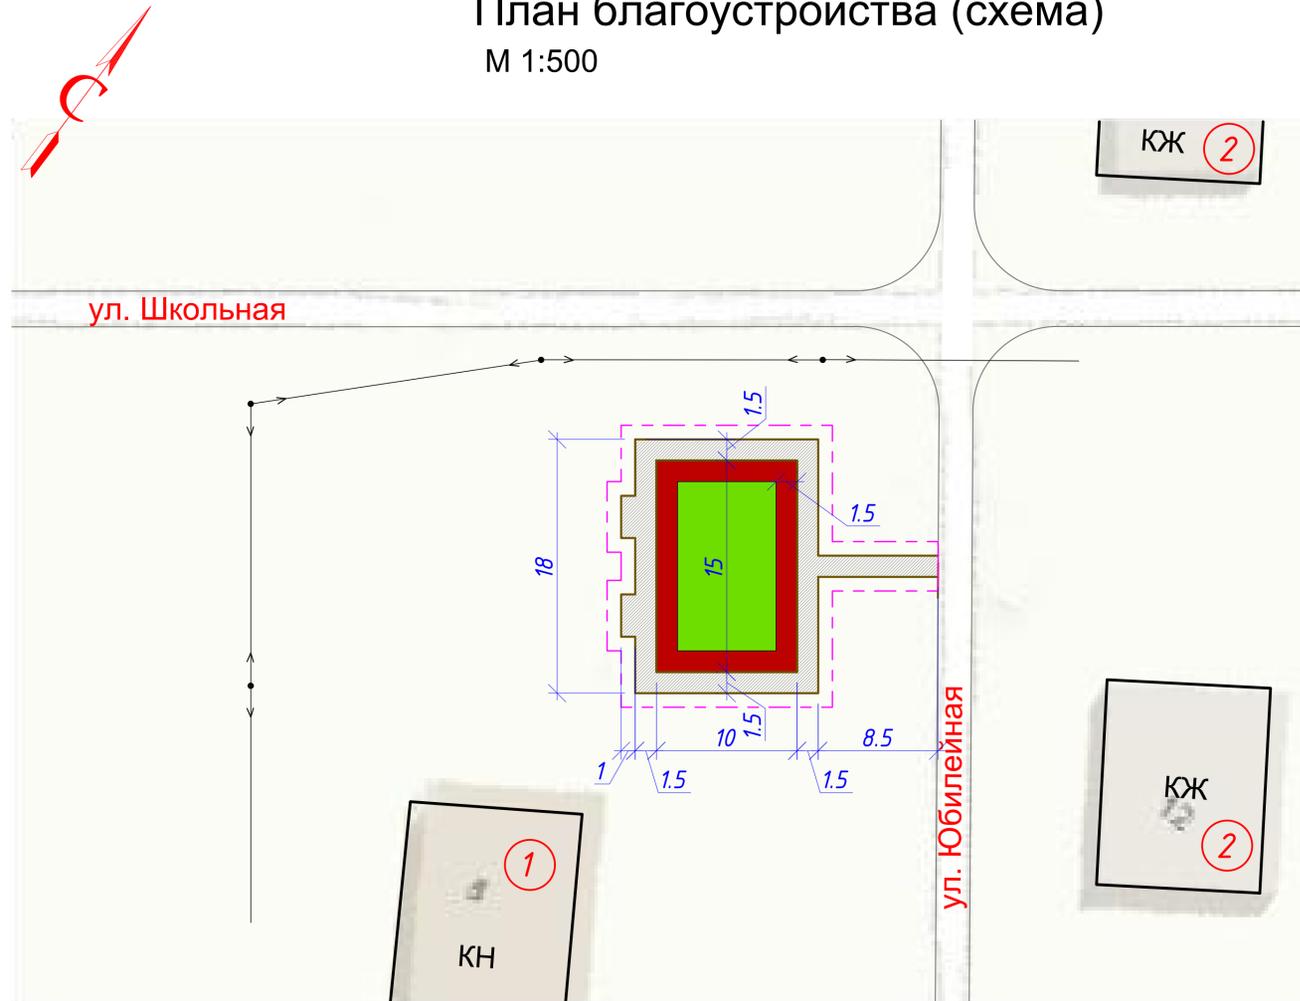

Дорожные покрытия

Покрытие, тип 2


(тротуары)

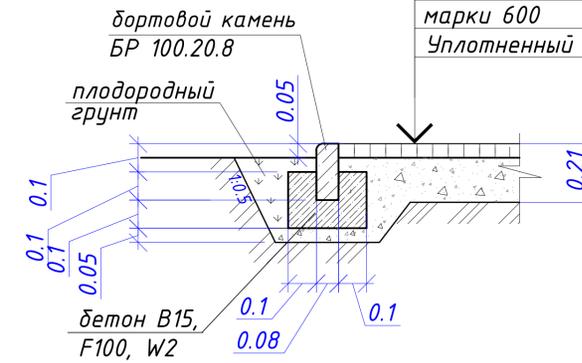

Горячий плотный тип Д марки II	
ГОСТ 9128-2013	- 0,05
Щебень фр. 20...40 ГОСТ 8267-93	
марки 600	- 0,16
Уплотненный грунт	

Покрытие, тип 4

(спортивная площадка)

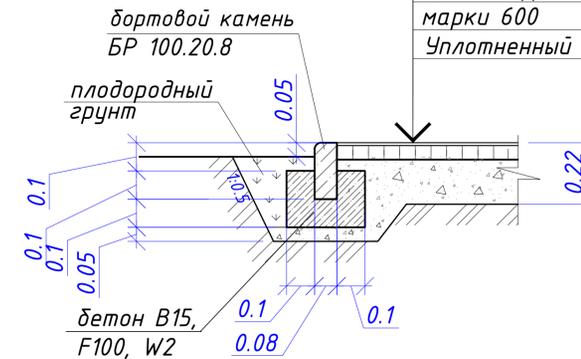

Бесшовное покрытие из резиновой крошки с красящим пигментом	- 0,01
Горячий плотный тип Д марки II	
ГОСТ 9128-2013	- 0,05
Щебень фр. 20...40 ГОСТ 8267-93	
марки 600	- 0,16
Уплотненный грунт	

Ведомость тротуаров, дорожек и площадок

Поз.	Наименование	Тип	Площадь покрытия, м²	Примечание
1	тротуары с асфальтобетонным покрытием бортовой камень БР 100.20.8 L=85,0 п.м	2	103,0	
2	спортивная площадка, покрытие - бесшовное покрытие из резиновой крошки бортовой камень БР 100.20.8 L=50,0 п.м	4	66,0	
			84,0	

Условные обозначения:


- монтаж бортового камня БР 100.20.8
- существующая воздушная Н/В кабельная линия (показано условно)
- граница участка проектирования S=337,0 м²

1. Размеры даны в метрах.

						0014-23-ГП		
						Кемеровская область-Кузбасс, Юргинский муниципальный округ, п.ст. Арлюк, ул. Юбилейная. Благоустройство общественной территории - "Сквер мира" по программе "Формирование современной городской среды на 2019-2024 годы"		
Изм.	Кол.уч.	Лист	Индок.	Подпись	Дата			
Разработал	Садыкова				03.23г.		Стадия	Лист
							Р	3
	ГИП	Юрманова						
	Директор	Остапенко						
	Н. контр.	Трофимова						
						План благоустройства (схема)		ООО "Юргaproект"

План расположения малых архитектурных форм (схема)

М 1:500

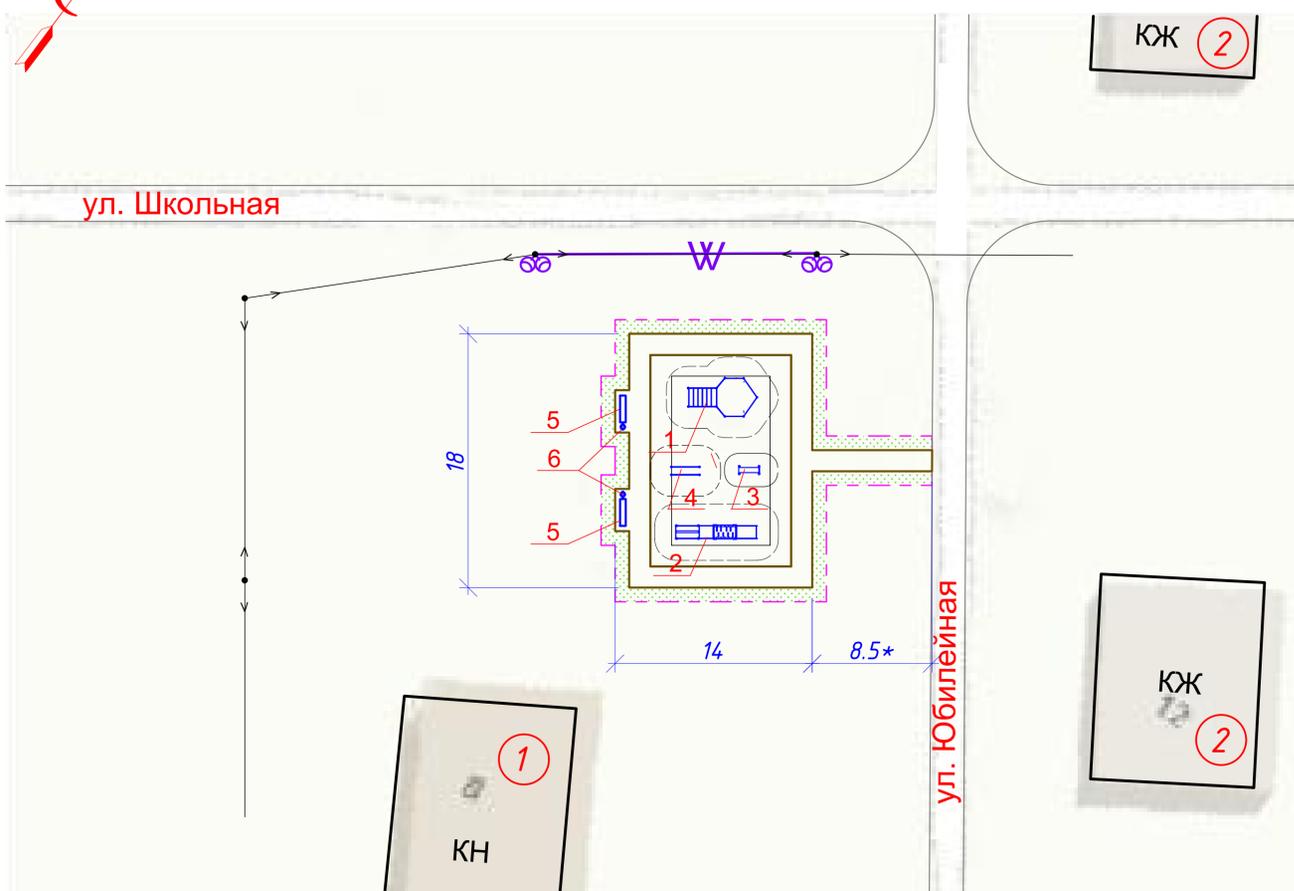

Условные обозначения:

- монтаж бортового камня БР 100.20.8
- существующая воздушная Н/В кабельная линия (показано условно)
- проектируемая Н/В кабельная линия (воздушная), L=80,0 п.м
- светильники уличного освещения ГКУ15-400-105 (или аналог)

Ведомость малых архитектурных форм и переносных изделий

Поз.	Обозначение	Наименование	Кол.	Примечание
1		Спортивный комплекс шестигранный с 2 шведскими стенками, альпийской стенкой, сеткой с рукоходом с 6 парами колец	1	
2		Спортивный комплекс "Юннат"	1	
3		Тренажер для пресса	1	
4		Брусья гимнастические	1	
5		Скамья парковая СК-3	2	
6		Урна переворачивающаяся из стального листа, на ножках из стальной трубы, окрашенная	2	
		Кабель самонесущий изолированный СИП-4.4x16-0,6/1, п.м	85,0	
		Светильники уличного освещения ГКУ15-400-105 (аналог), шт.	4	
		Кронштейн двухрожковый, шт.	2	

Ведомость элементов озеленения

Поз.	Наименование породы или вида насаждения	Возраст, лет	Кол., шт	Примечание
	Газон, S=84,0 м ²			

- Размеры даны в метрах.
- Работы по благоустройству проводить после устройства тротуаров и спортивной площадки.
- Газон засеять травами устойчивыми к частым скашиваниям и вытаптыванию. Работы по озеленению общественной территории выполнить силами общественных организаций п. ст. Арлюк.
- Размещение оборудования на площадке производить согласно масштабу чертежа.
- Данный лист смотреть с листом ГП-5.

Взам. инв. N
Подпись и дата
Инв. N подл.

0014-23-ГП					
Кемеровская область-Кузбасс, Юргинский муниципальный округ, п.ст. Арлюк, ул. Юбилейная. Благоустройство общественной территории - "Сквер мира" по программе "Формирование современной городской среды на 2019-2024 годы"					
Изм.	Кол.уч.	Лист	Индок.	Подпись	Дата
Разработал	Садыкова				03.23г.
ГИП	Юрманова				
Директор	Остапенко				
Н. контр.	Трофимова				
				Стадия	Лист
				Р	4
				Листов	
				000 "Юргaproект"	

Спортивный комплекс шестигранный с 2 шведскими стенками, альпийской стенкой, сеткой с рукоходом с 6 парами колец; размеры 4800x2700x2700 мм



Спортивный комплекс "Юннат", размеры 5800x800x2700 мм



Тренажер для прессы, размеры 2100x800x400 мм



Брусья гимнастические



Скамья парковая СК-3, размеры 2000x330x440 мм



Урна переворачивающаяся из стального листа, на ножках из стальной трубы, окрашенная, размер 1100x485x235 мм



1. Данный лист рассматривать совместно с листом ГП-4.
2. Размещение оборудования на площадках производить согласно масштабу чертежа.
3. Установка малых архитектурных форм производится силами поставщиков.
4. Установленное на площадках оборудование должно соответствовать возрастной категории площадок, и всем требованиям следующих стандартов: ГОСТ Р 52167-2012, ГОСТ Р 52168-2012, ГОСТ Р 52169-2012, ГОСТ Р 52299-2004, ГОСТ Р 52300-2004, ГОСТ Р 52301-2004, ГОСТ Р ЕН 1177-2006, ГОСТ Р 53102-2008, ГОСТ Р 54415-2011, ГОСТ Р 54847-2011.
5. При дополнении или изменении состава оборудования, принимаемое должно соответствовать всем вышеперечисленным стандартам и иметь паспорт соответствия по ГОСТ 2.601, а также, при его установке должна учитываться зона безопасности для данного оборудования в соответствии с ГОСТ Р 52169-2012.

Взам. инв. N
Подпись и дата
Инв. N подл.

						0014-23-ГП			
						Кемеровская область-Кузбасс, Юргинский муниципальный округ, п.ст. Арлюк, ул. Юбилейная. Благоустройство общественной территории - "Сквер мира" по программе "Формирование современной городской среды на 2019-2024 годы"			
Изм.	Кол.уч.	Лист	Индок.	Подпись	Дата		Стадия	Лист	Листов
Разработал		Садыкова			03.23г.		Р	5	
ГИП		Юрманова							
Директор		Остапенко							
Н. контр.		Трофимова				Малые архитектурные формы			ООО "Юргaproект"