

ООО "Юргaproект"

*Выписка из реестра членoв самoрегулируемoй oрганизации
№ ПНЦ 090072/61 от 31.08.2023*

*Кемеровская oбласть-Кузбасс, Юргинский муниципальный oкруг,
с. Проскоково, ул. Весенняя, 19.*

*Благоустройство oбществeннoй территoрии по программе
"Формирование сoвременнoй гoродскoй среды на 2019-2025 гoды" –
"Сквер Весенний".*

*Рабочая документация
Генеральный план*

0044-23-ГП

Директор

Е.В. Остапенко

Главный инженер проекта

Е.Э. Юрманова

2023 г.

Ведомость чертежей раздела ГП

Лист	Наименование	Примечание
1	Общие данные	
2	Разбивочный план. План озеленения.	
3	План организации рельефа. План земляных масс. Ведомость объемов земляных масс	
4	План благоустройства.	
5	План расположения малых архитектурных форм	
6	Малые архитектурные формы	

Ведомость разделов и подразделов проектной документации

Обозначение	Наименование	Примечание
0044-23-ГП	Рабочая документация	
0044-23-СМ	Сметная документация	

Ситуационный план



1. Рабочая документация разработана на основании:
- письма-заказа № 02-01-09/845 от 31.07.2023 г.;
 - задания на проектирование;
 - топографического плана масштаба 1:500 (съёмка выполнена в августе 2023 г.). Система координат местная, система высот Балтийская.
2. При производстве строительно-монтажных работ следует руководствоваться действующими нормами и правилами по технике безопасности СП 49.13330.2010 "СНиП 12-03-2001 Безопасность труда в строительстве. Часть 1. Общие требования" и инструкцией по охране труда при производстве земляных работ.
3. Утилизация строительного мусора и твердых бытовых отходов со строительной площадки осуществляется по мере накопления, вывозятся в специально отведённые места для утилизации.


0044-23-ГП

Кемеровская область-Кузбасс, Юргинский муниципальный округ, с. Просоково, ул. Весенняя, 19. Благоустройство общественной территории по программе "Формирование современной городской среды на 2019-2025 годы" - "Сквер Весенний".

Изм.	Кол.уч.	Лист	Ндок.	Подпись	Дата	Стадия	Лист	Листов
Разработал	Садыкова				09.23г.	Р	1	6
ГИП	Юрманова					Общие данные		
Директор	Остапенко							
Н. контр.	Трофимова							
							ООО "Юрганпроект"	

Разбивочный план

М 1:500

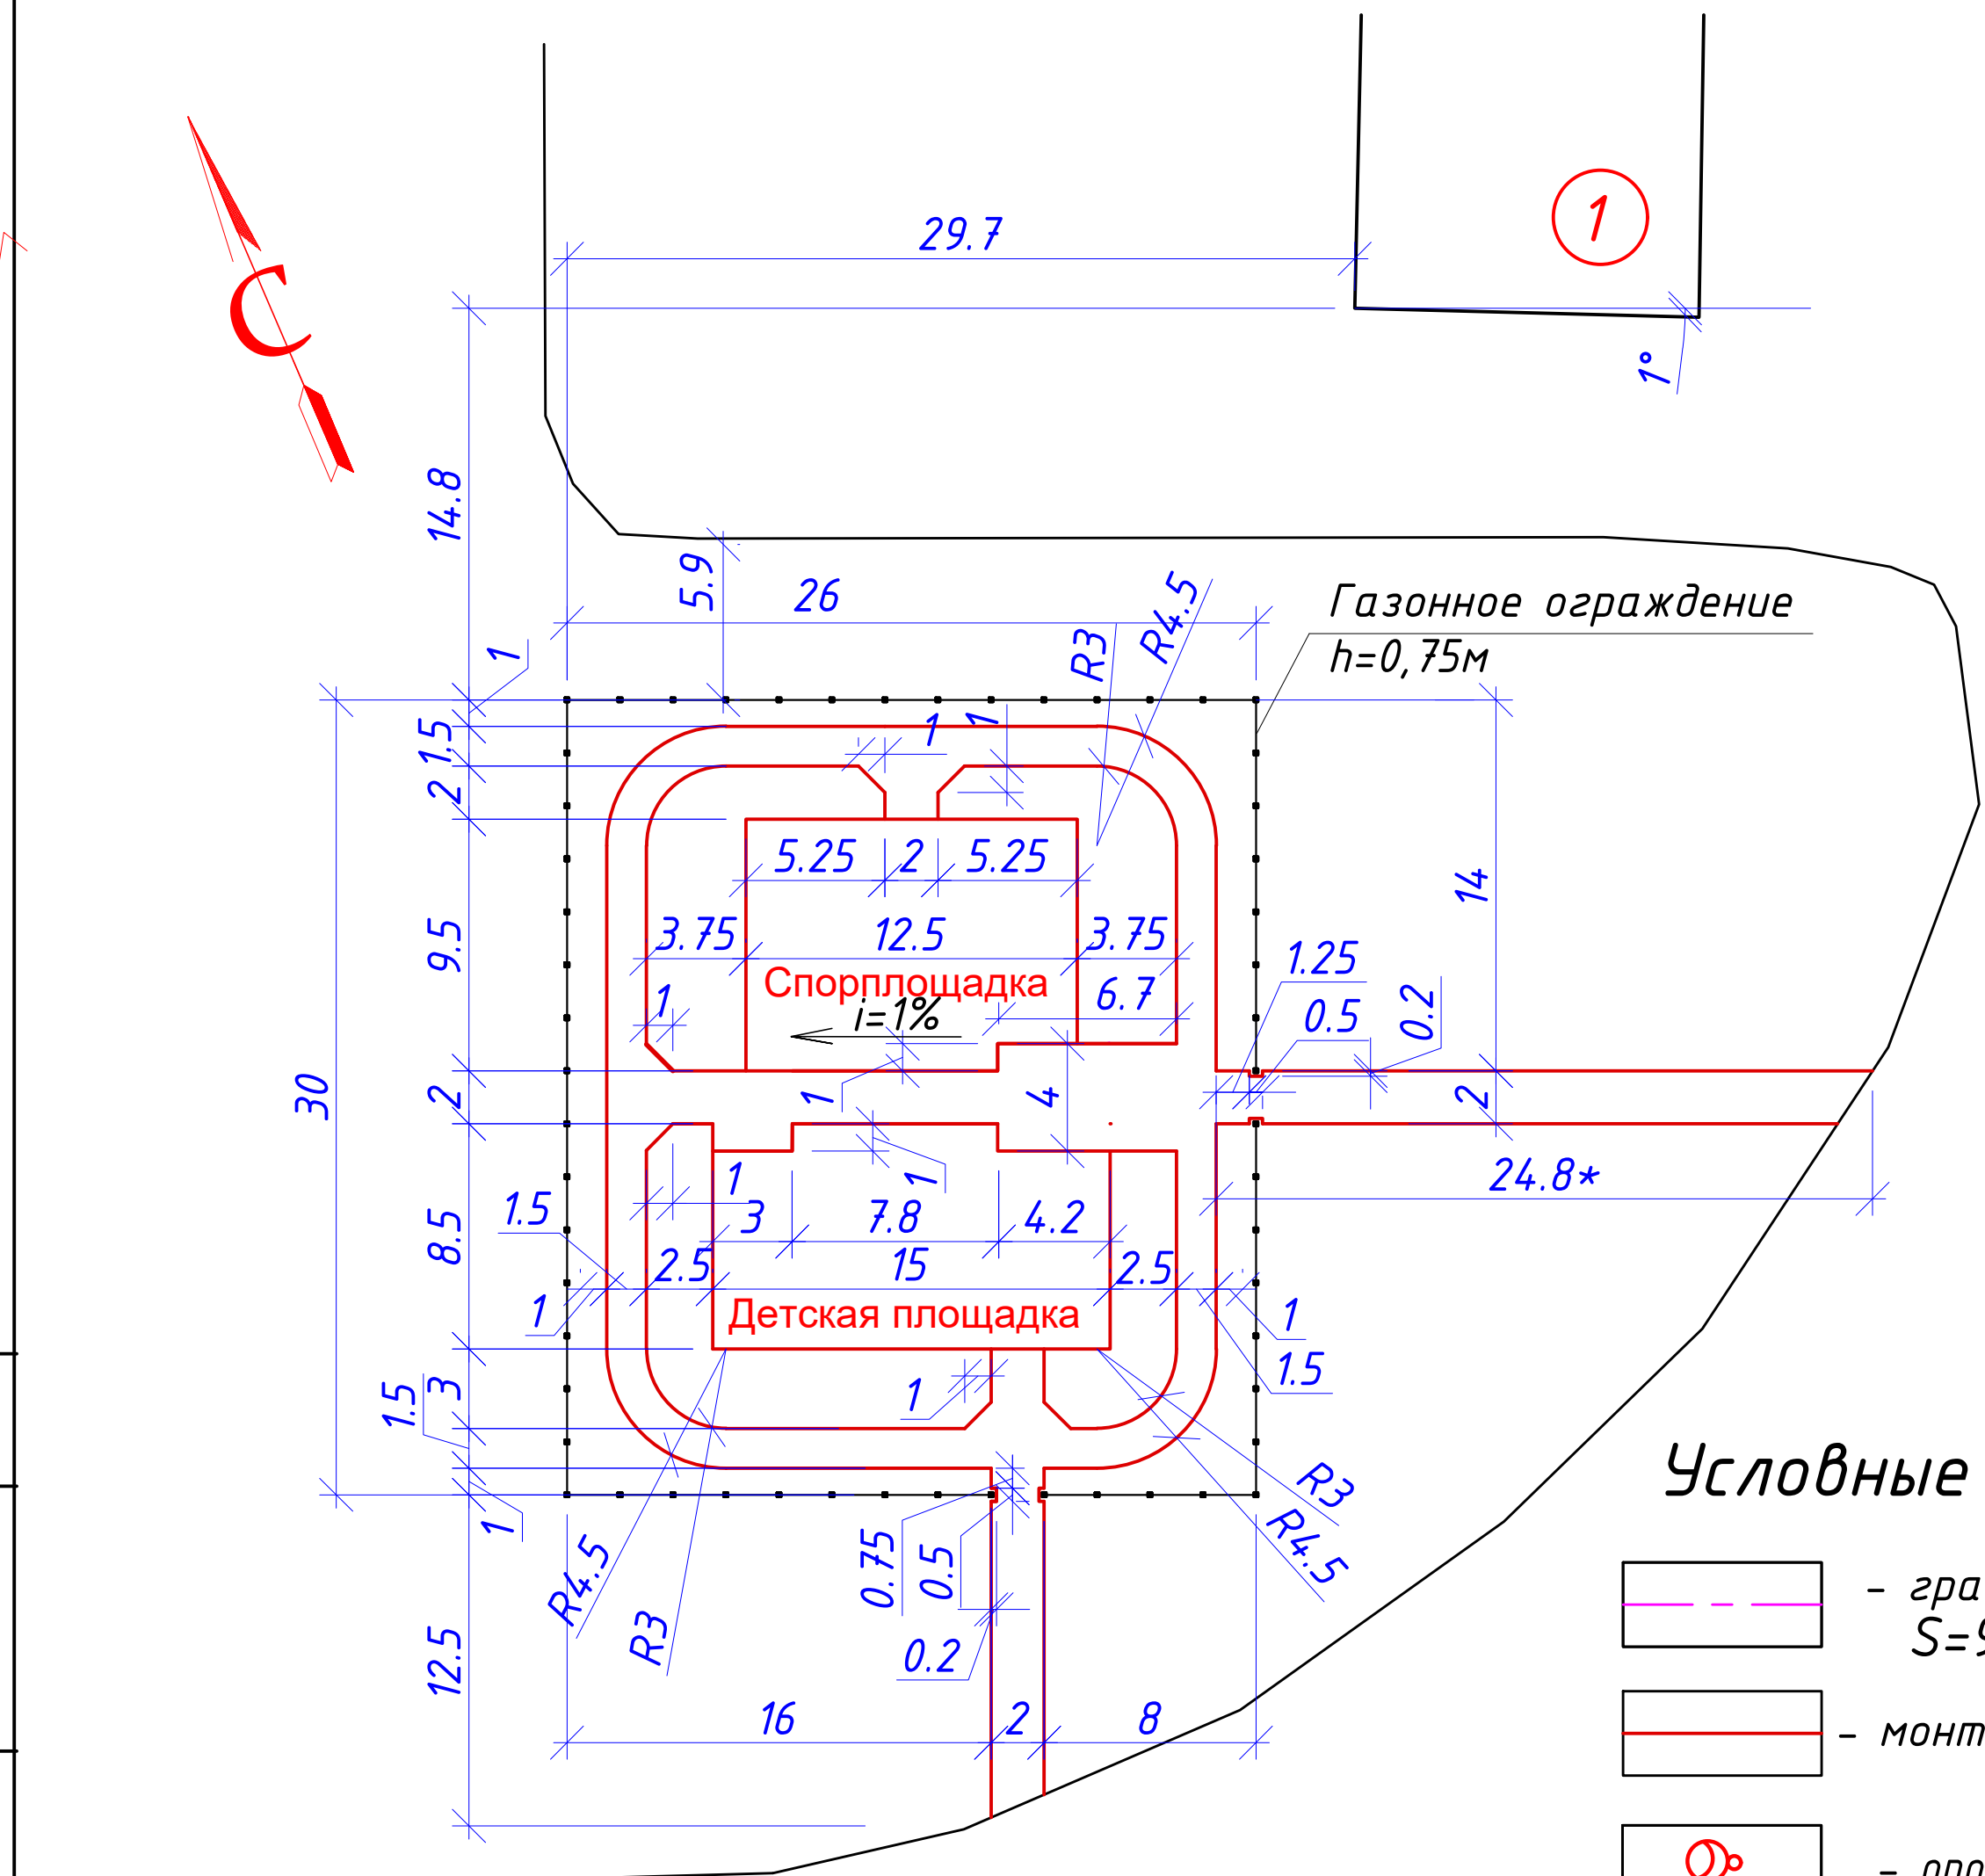

Условные обозначения:


- граница участка проектирования S=938,0 м²
- монтаж бортового камня БР 100.20.8
- опора наружного освещения, проектируемая
- проектируемая Н/В кабельная линия

ул. Весенняя

Ведомость элементов озеленения

Поз.	Наименование породы или вида насаждения	Воз-раст, лет	Кол., шт	Примечание
А	Рябина,	7	9	размер кома 0.8х0.8х0.5
Б	Сосна,	7	11	
	Газон, S=422,0 м²			


План озеленения М 1:500

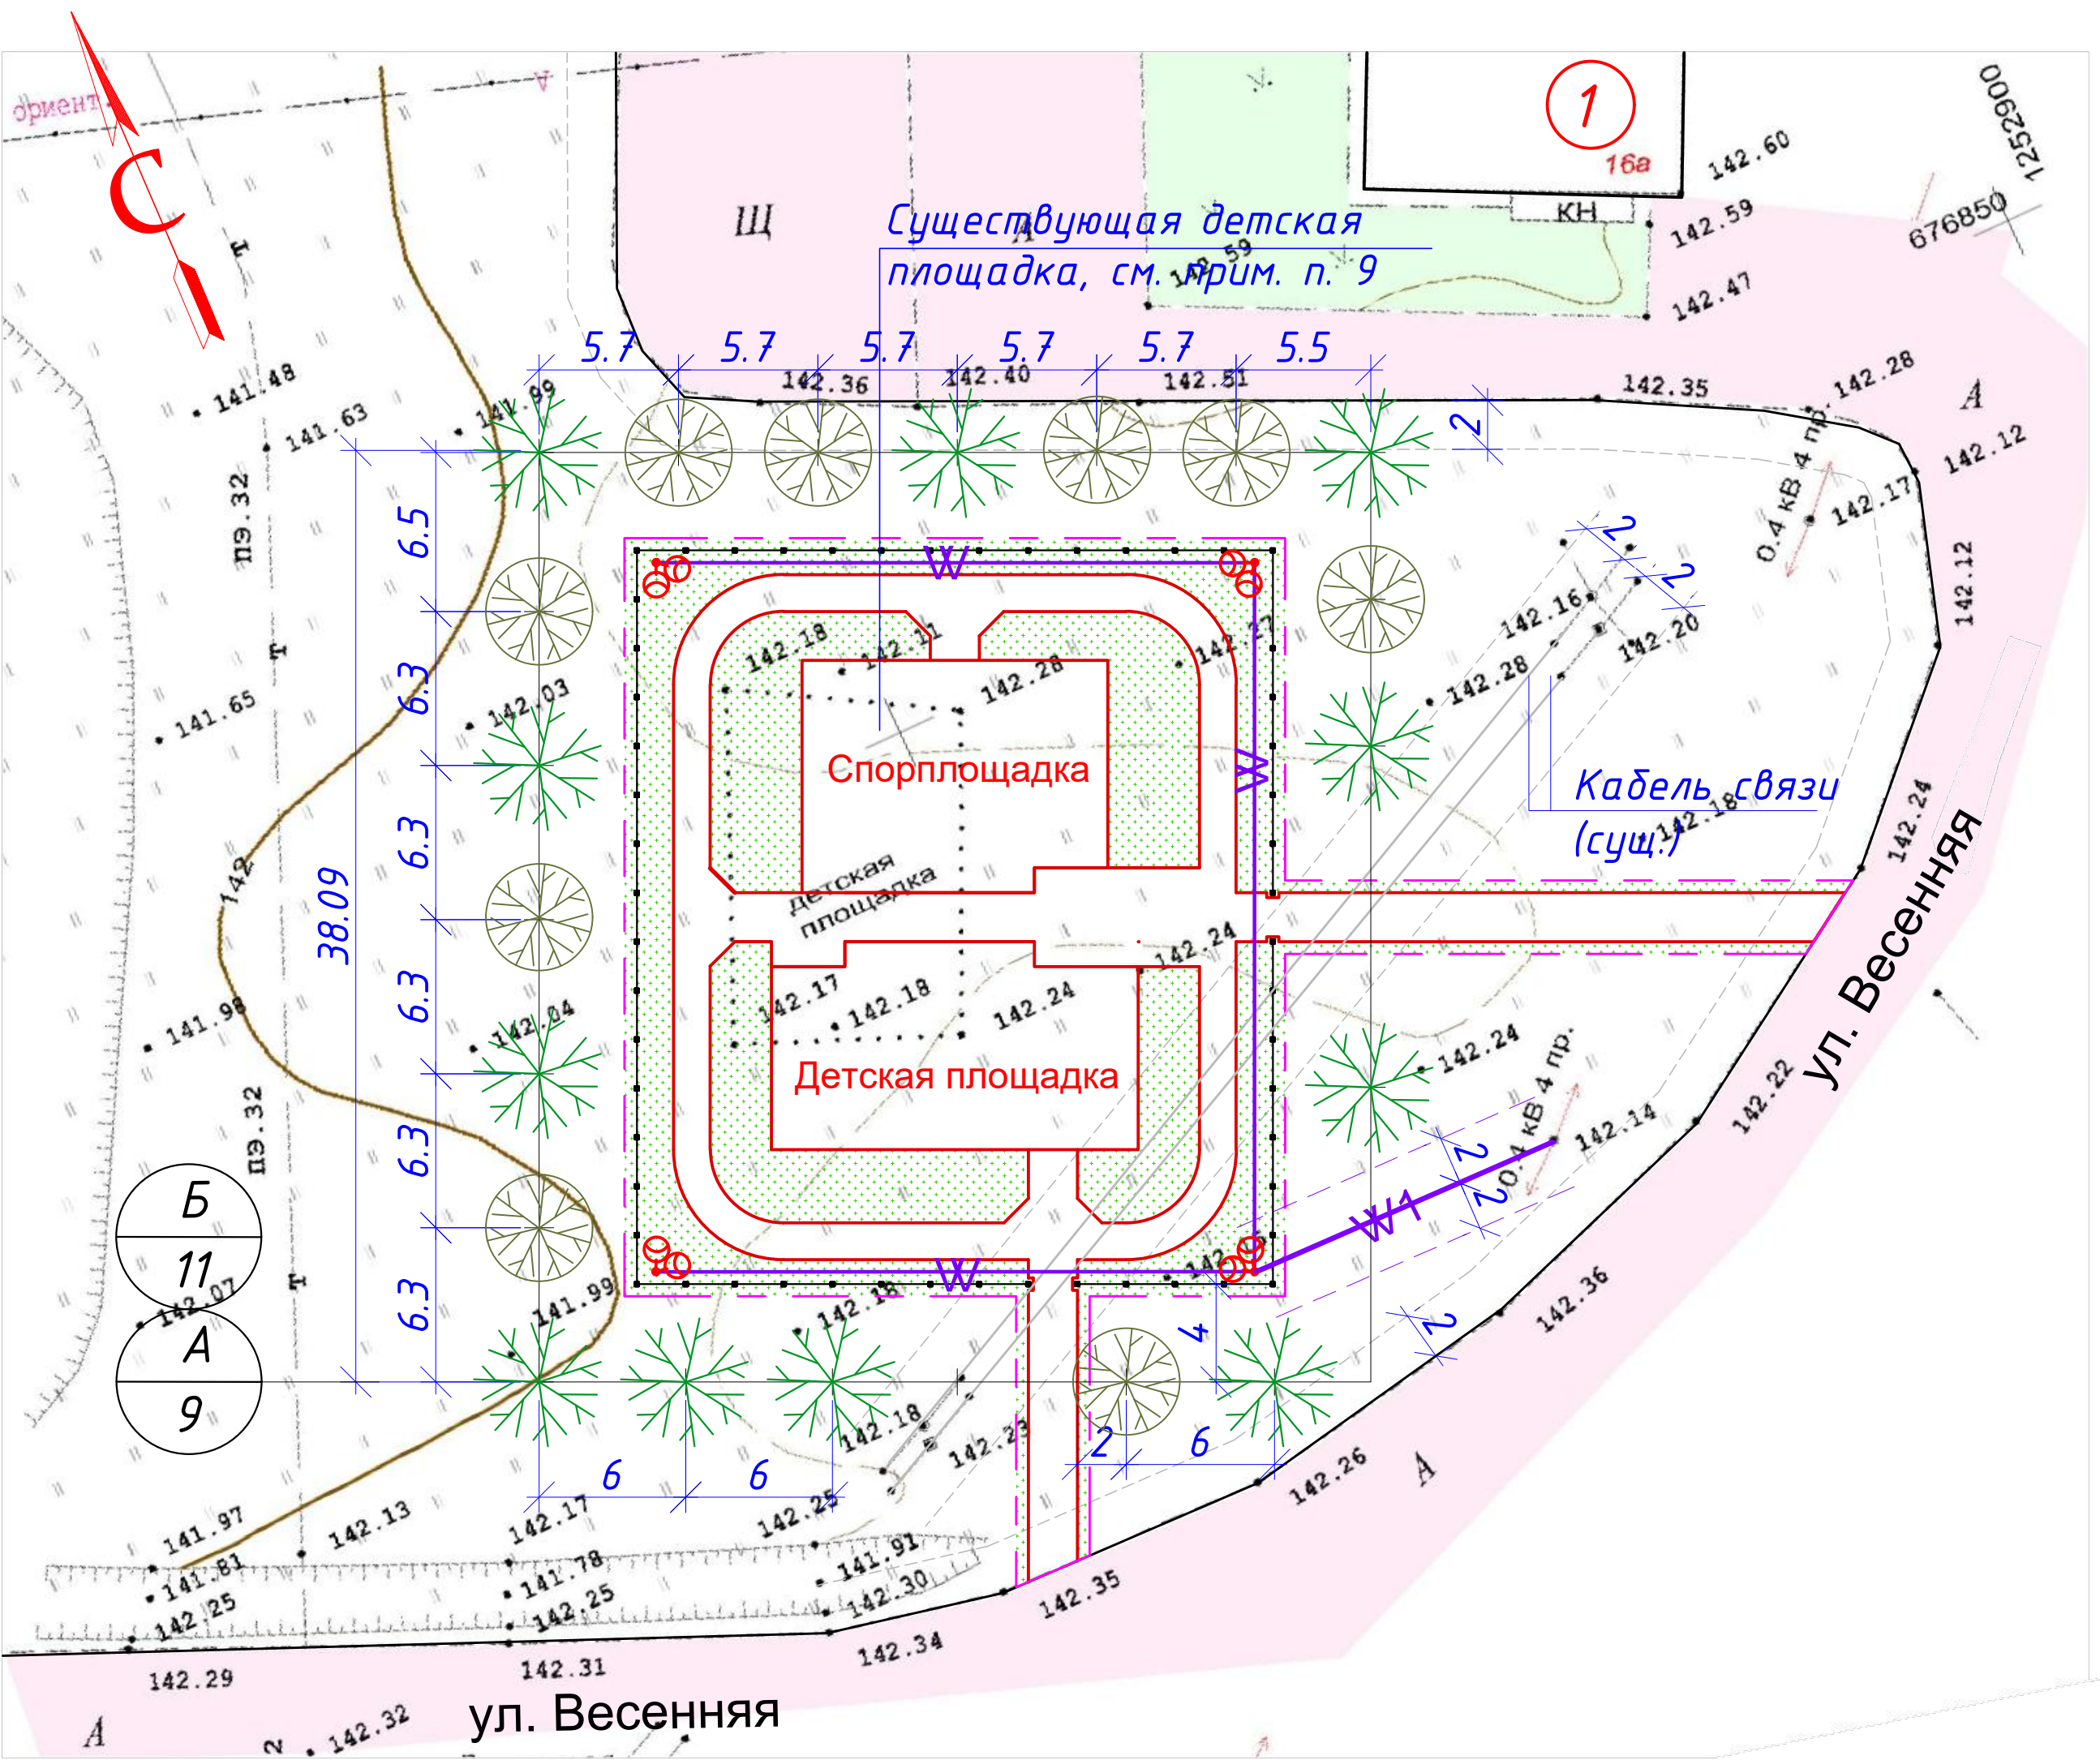

- Размеры даны в метрах.
- Размеры со значком * - размер уточнить по месту.
- Привязку проектируемого сквера производить от наружных граней стен существующего общественного здания (поз.1).
- Перед началом земляных работ вызвать представителей служб по эксплуатации инженерных коммуникаций и согласовать с ними производство работ, обеспечивающих сохранение коммуникаций и соблюдение правил по технике безопасности.
- Разбивку озеленения вести от проектируемой площадки и существующих тротуаров.
- Работы по благоустройству и озеленению проводить после устройства тротуаров и площадок.
- Работы по озеленению общественной территории выполнить общественными организациями (на общественных началах) с. Проскоково.
- Газон засеять травами устойчивыми к частым скашиваниям и вытаптыванию.
- Демонтаж детского оборудования на существующей детской площадке выполнить силами заказчика.

						0044-23-ГП			
						Кемеровская область-Кузбасс, Юргинский муниципальный округ, с. Проскоково, ул. Весенняя, 19. Благоустройство общественной территории по программе "Формирование современной городской среды на 2019-2025 годы" – "Сквер Весенний".			
Изм.	Кол.уч.	Лист	Ндок.	Подпись	Дата		Стадия	Лист	Листов
Разработал	Садыкова				09.23г.		Р	2	
ГИП	Юрманова					Разбивочный план. План озеленения	ООО "Юрганпроект"		
Директор	Остапенко								
Н. контр.	Трофимова								

План организации рельефа М 1:500

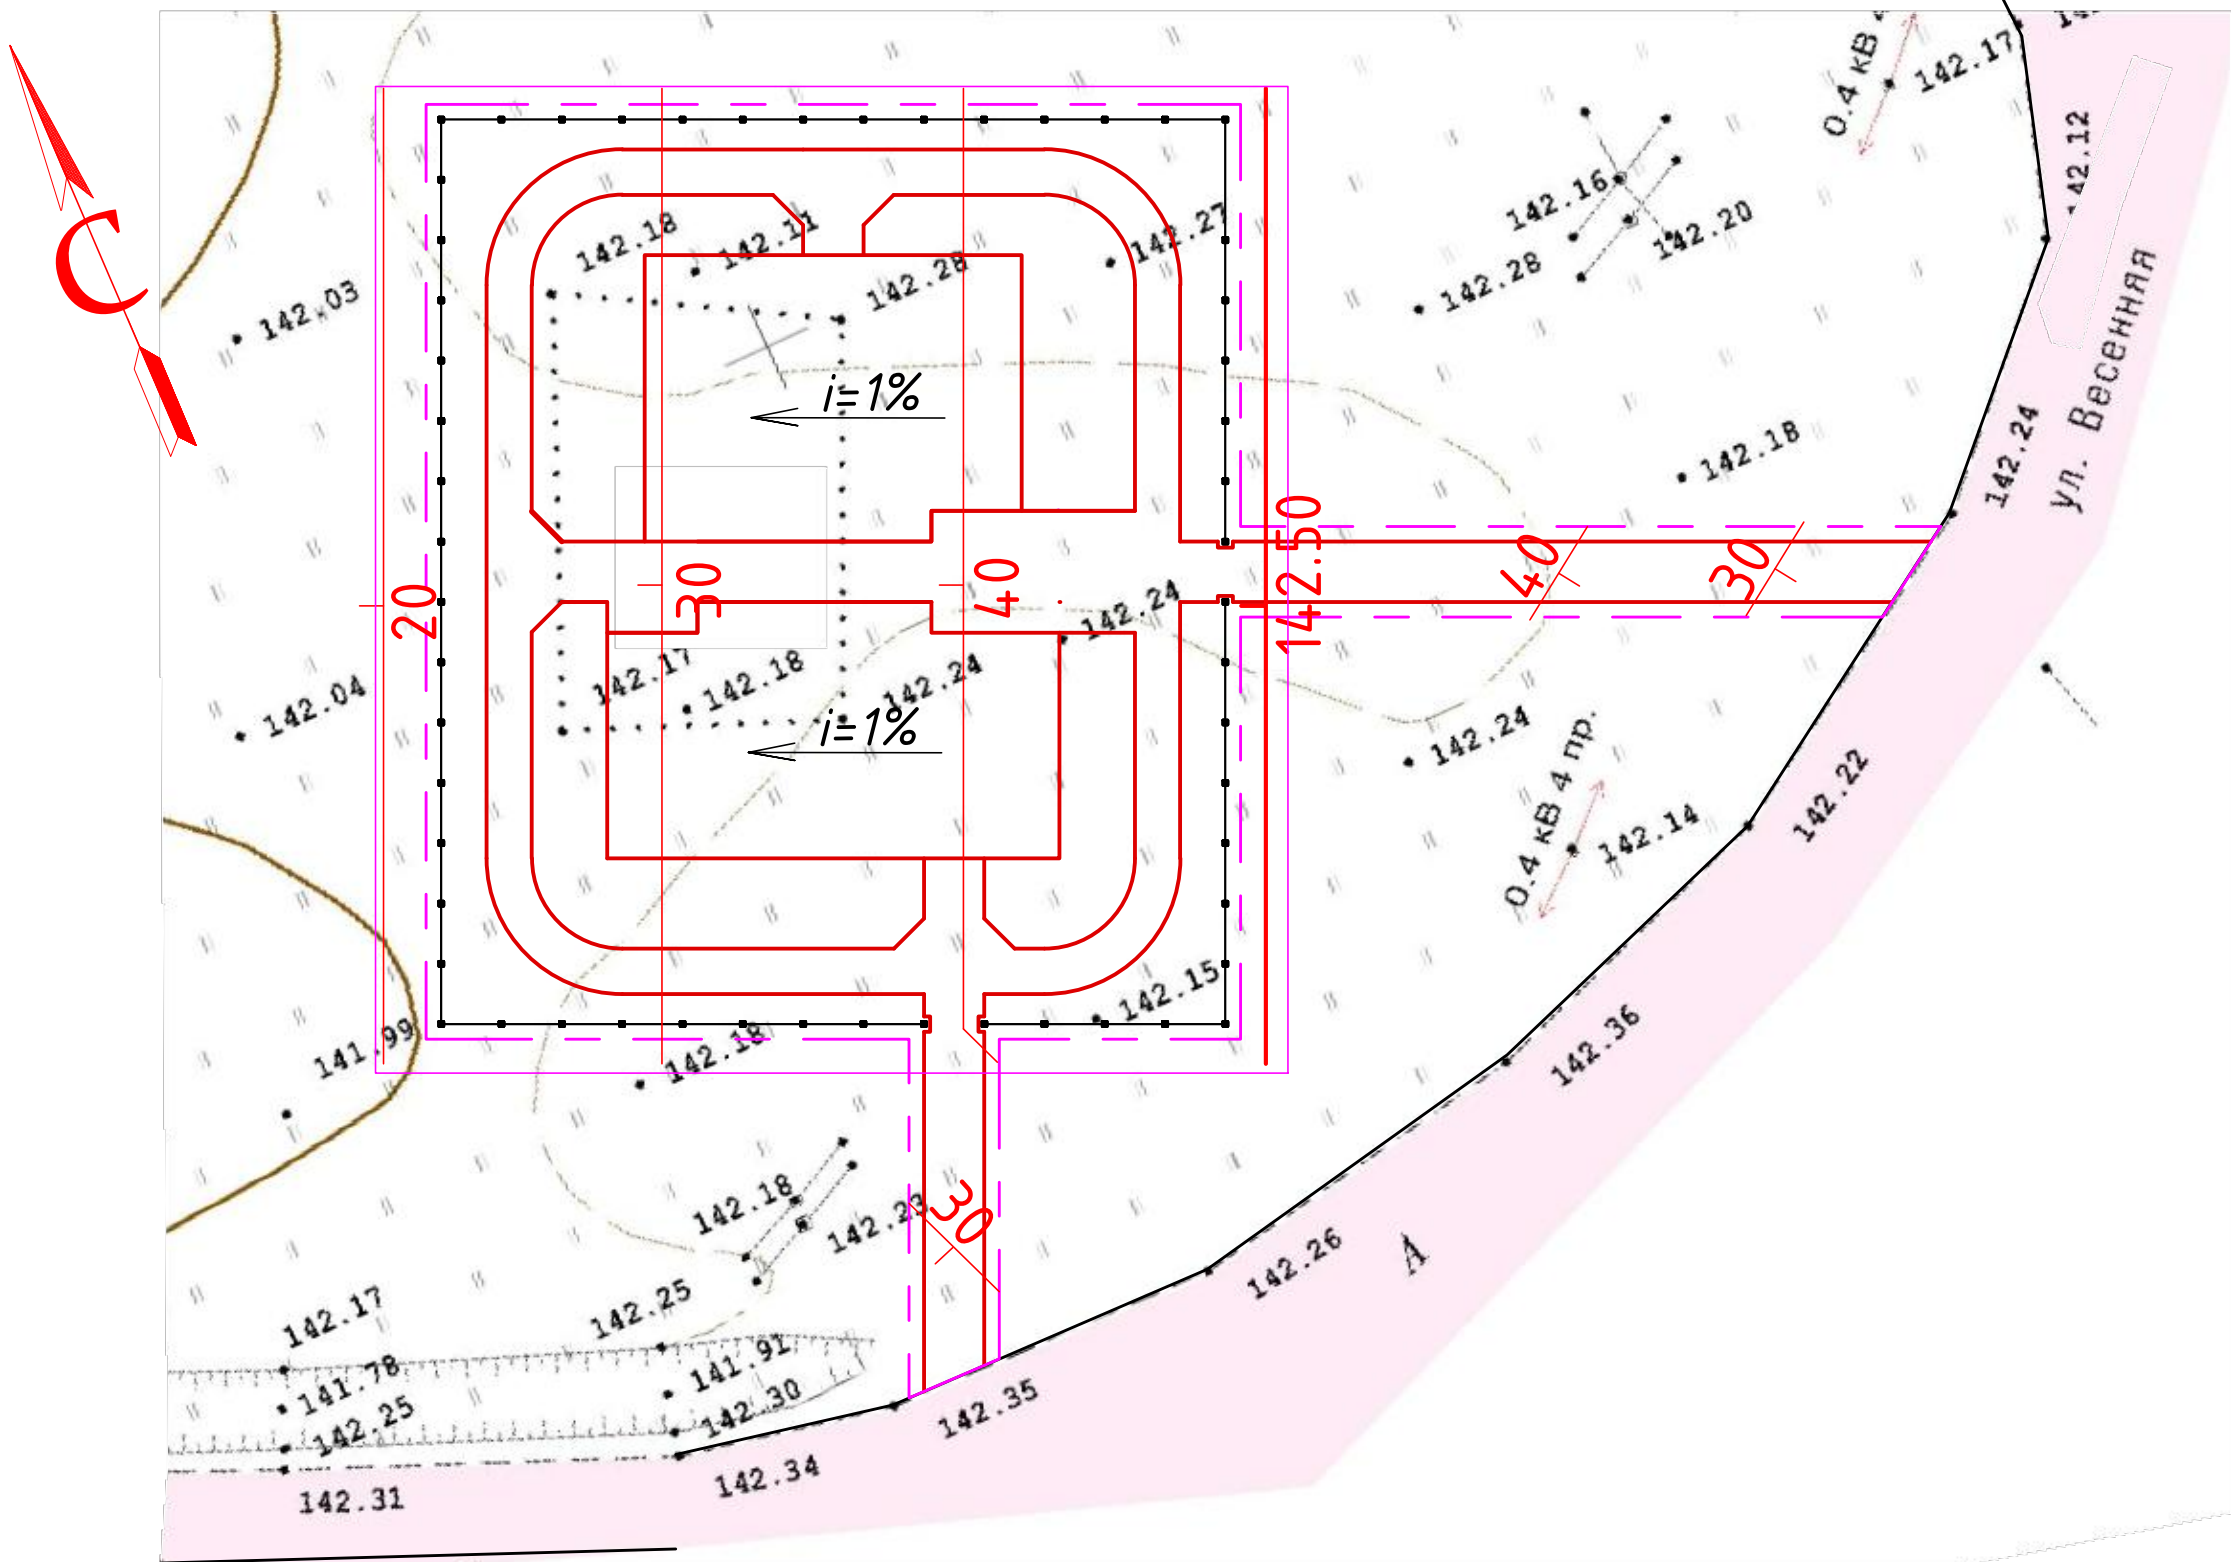

УСЛОВНЫЕ ОБОЗНАЧЕНИЯ


70 80 90 226.00 10 Проектные горизонталы

-0.10	156.20	-0.10	156.10
	156.30		156.20
	-10.0		
-0.10	156.10	+10.0	155.10
	156.20	+0.10	155.00

(+) - насыпь грунта

(-) - выемка грунта

- +0.10 155.10 - проектируемая отметка
- 155.00 - отметка существующего рельефа
- разница между проек. отм. и отм. существ. рельефа

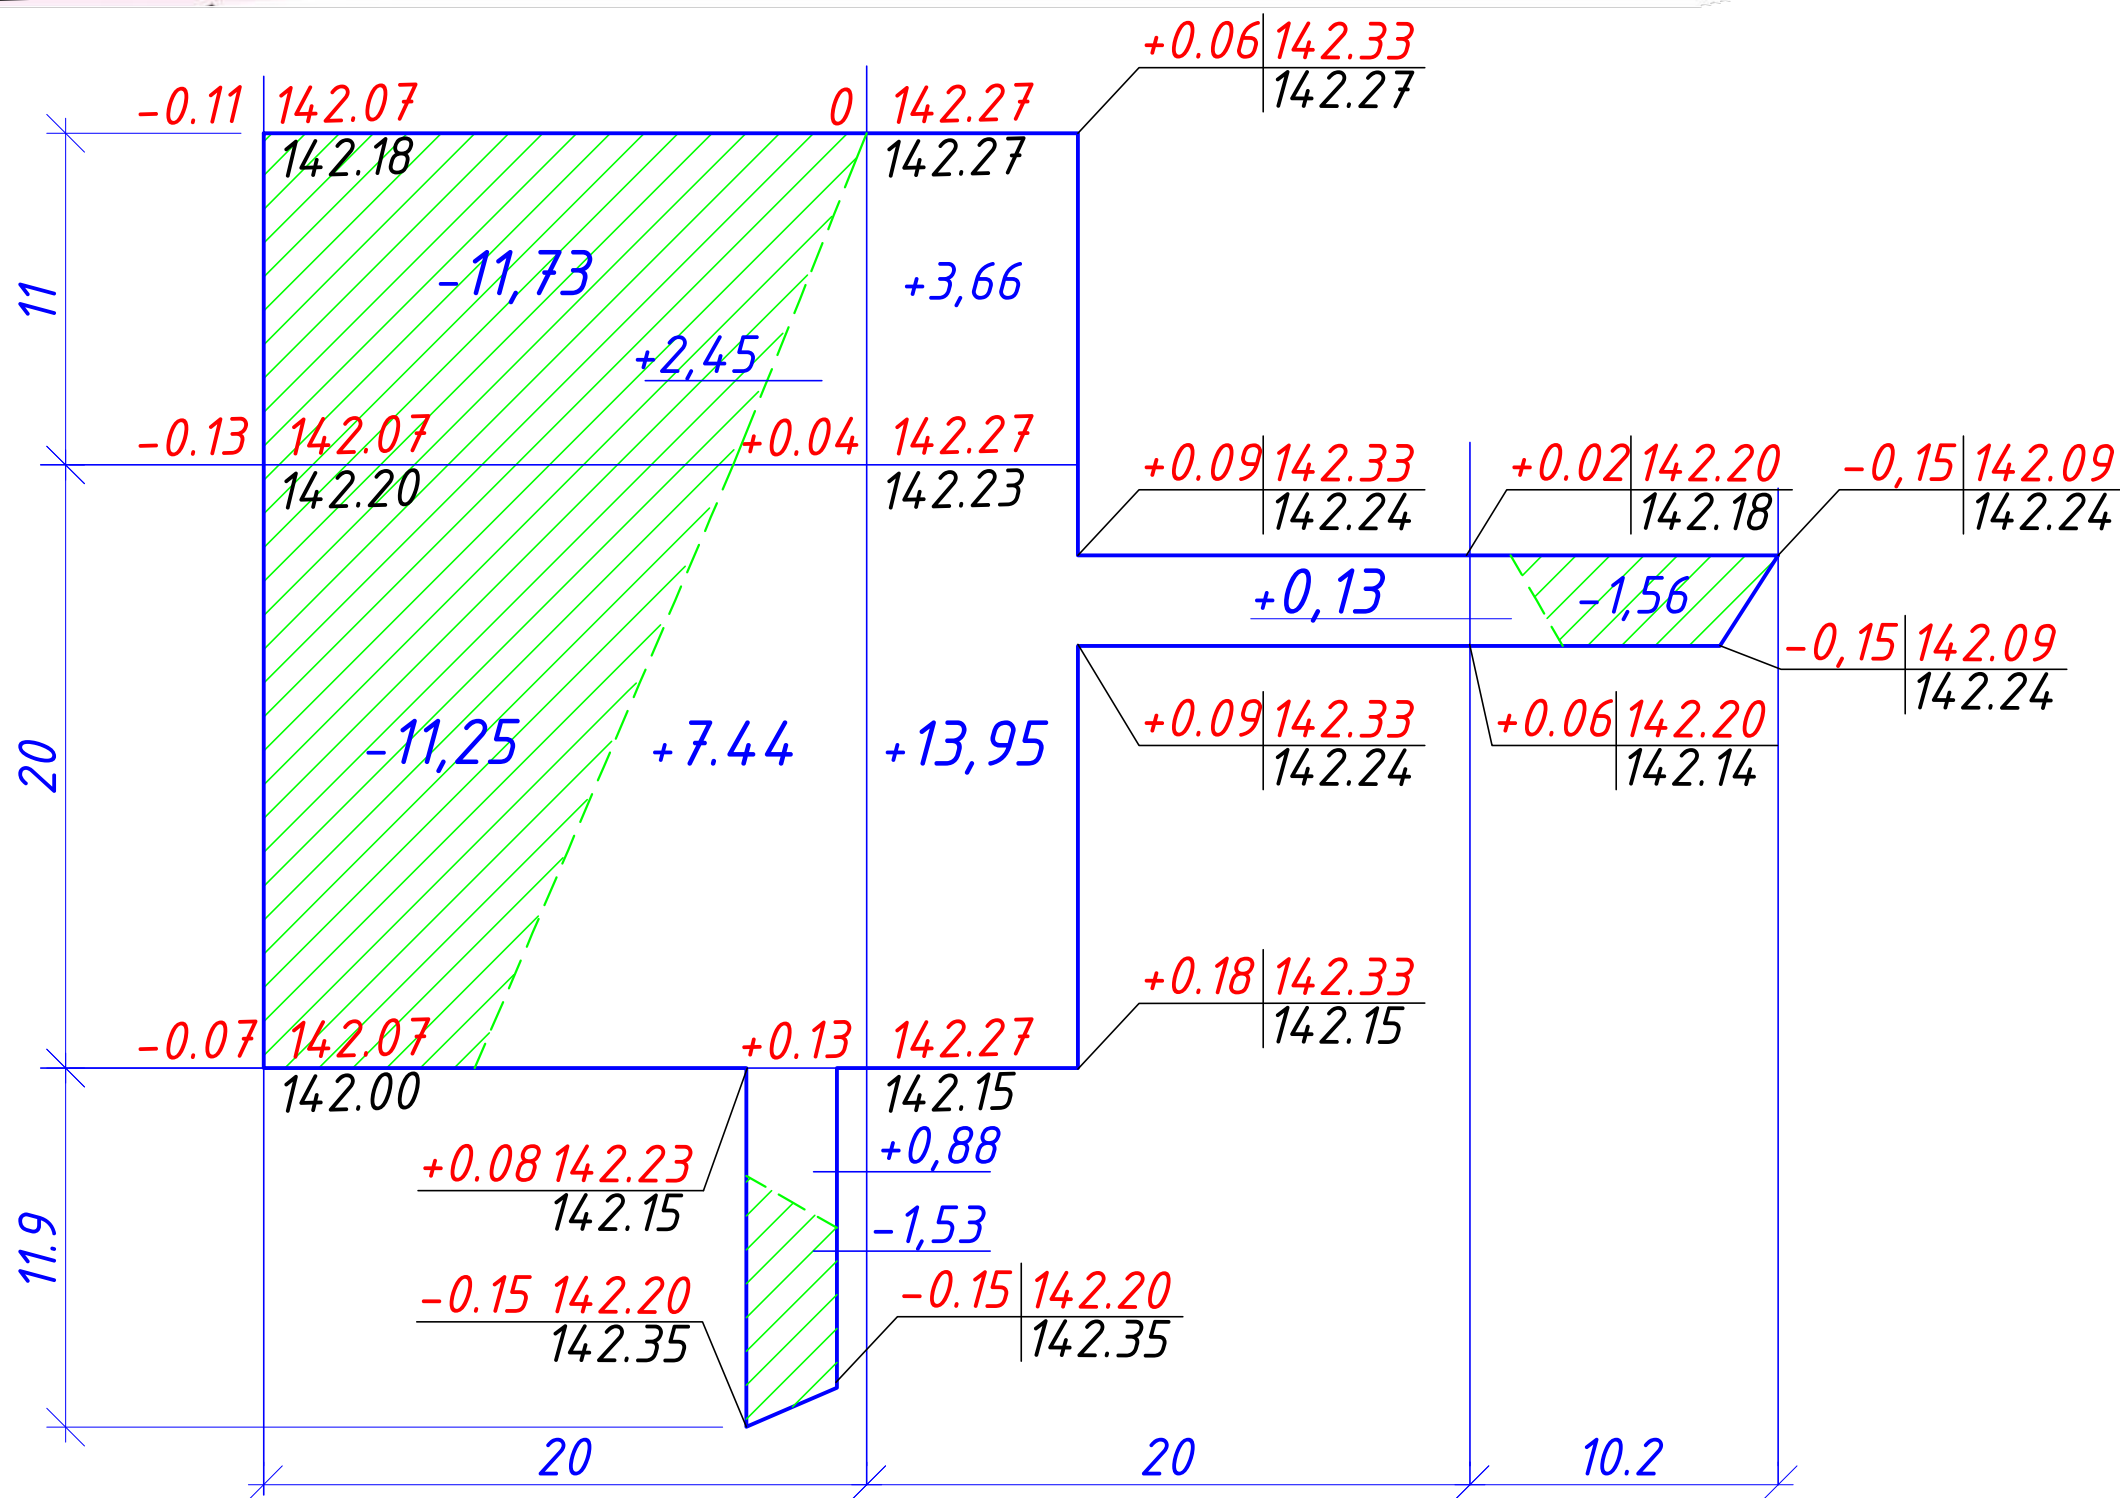

Итого, м³	Насыпь (+)	10,77	17,61	0,13	Итого, м³	28,51
	Выемка (-)	24,51	-	1,56		26,07

Ведомость объемов земляных масс


Наименование грунта	Количество, м³		Примечание
	в границах участка		
	Насыпь (+)	Выемка (-)	
1. Грунт планировка территории	28,51	26,07	
2. Вытесненный грунт,	180,42		
в т.ч. при устройстве:			
а) подземных частей зданий и сооружений		(-)	
б) автодорожных покрытий		(110,72)	
в) плодородной почвы на участках озеленения		(63,30)	
г) подземных сетей		(6,40)	
3. Грунт при устройстве высоких полов зданий и обвалочных сооружений	-		
4. Поправка на уплотнение 10 %	2,85		
остаточное разрыхление)			
Всего пригодного грунта	31,36	206,49	
5. Недостаток (избыток) пригодного грунта		175,13	
6. Плодородный грунт, всего:	140,70		
в т.ч.:			
а) используемый для озеленения территорий	(63,30)		
б) избыток (недостаток) плодородного грунта (рекультивация земель)		77,40	
7. Итого перерабатываемого грунта	206,49	206,49	

6. Чертеж разработан на основе плана организации рельефа и топографической съемки.
7. Подсчет объемов земляных масс произведен по среднеарифметическим отметкам каждой фигуры.

1. Рельеф относительно ровный, с небольшим перепадом в отметках, абсолютные отметки поверхности земли 155.75...157.02. Общее понижение площадки строительства на юго-восток.
2. Вертикальная планировка выполнена с максимальным сохранением существующего рельефа, в увязке с существующими и проектными отметками прилегающих участков, организует и обеспечивает отвод поверхностных вод открытым способом.
3. План организации рельефа выполнен на съемке в проектных горизонталях сечением рельефа через 0.10м, по всей планируемой территории (земляной поверхности и площадкам).
4. Работы по уплотнению грунтов, отсыпке, опытному уплотнению выполнять в соответствии с СП 45.13330.2012. При организации насыпи проектом намечается использование грунта из выемки котлована, из корыта автопроездов, отмостки, тротуаров и озеленения с перемещением в насыпь с коэффициентом уплотнения до 0.95м, а под проездами с асфальтобетонным покрытием - с коэффициентом уплотнения 0.98.
5. Ведомость зданий и сооружений см. лист ПЗУ.ГЧ-2.


						0044-23-ГП			
						Кемеровская область-Кузбасс, Юргинский муниципальный округ, с. Проскоково, ул. Весенняя, 19. Благоустройство общественной территории по программе "Формирование современной городской среды на 2019-2025 годы" – "Сквер Весенний".			
Изм.	Кол.уч.	Лист	Ндк.	Подпись	Дата		Стадия	Лист	Листов
Разработал		Садыкова			09.23г.		Р	З	
ГИП		Юрманова				План организации рельефа. План земляных масс. Ведомость объемов земляных масс	ООО "Юрганпроект"		
Директор		Остапенко							
Н. контр.		Трофимова							

M 1:500

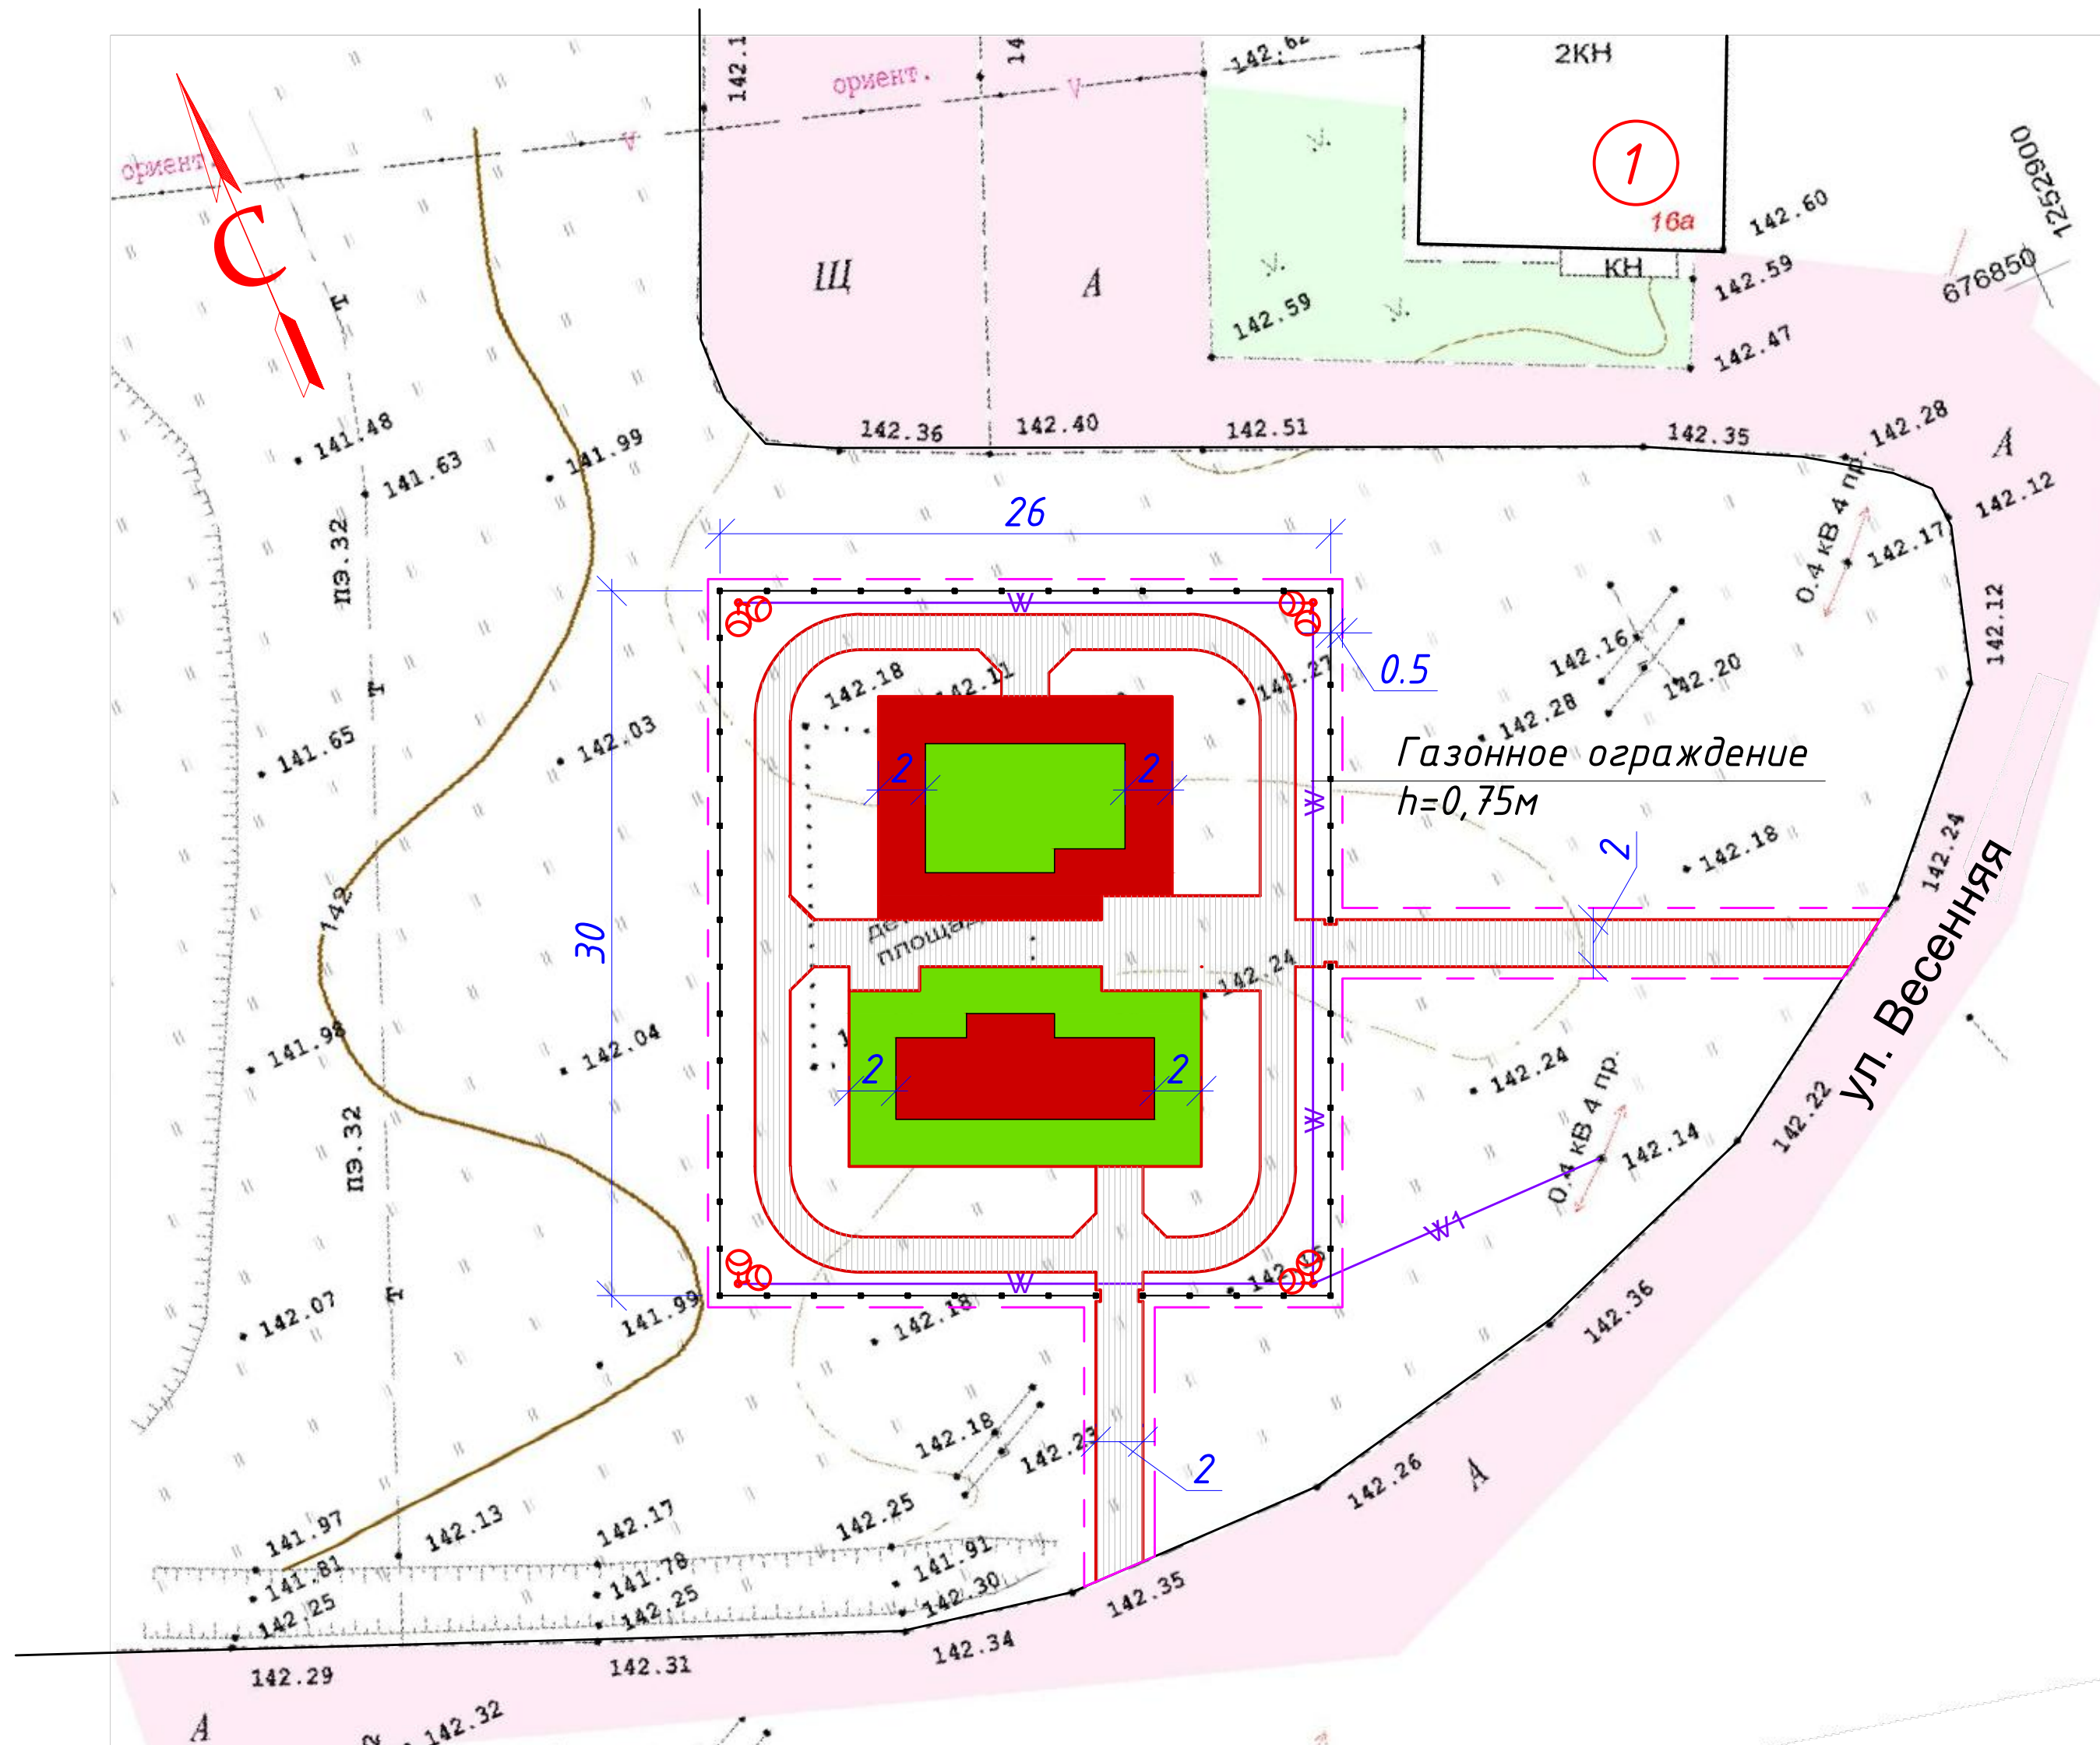

Ведомость тротуаров, дорожек и площадок

Поз.	Наименование	Тип	Площадь покрытия, м2		Примечание
1	тротуары с асфальтобетонным покрытием бортовой камень БР 100.20.8 L=267,0 п.м	2	280,00		
2	спортивная площадка, детская площадка покрытие – бесшовное покрытие из резиновой крошки бортовой камень БР 100.20.8 L=92,0 п.м	4	236,0	114,0	
				122,0	

  - монтаж бортового камня БР 100.20.8


 - существующая воздушная Н/В кабельная линия (показано условно)

 - граница участка проектирования
 $S=337,0 \text{ м}^2$

Дорожные покрытия

Покрытие, тип 2


(протуары)

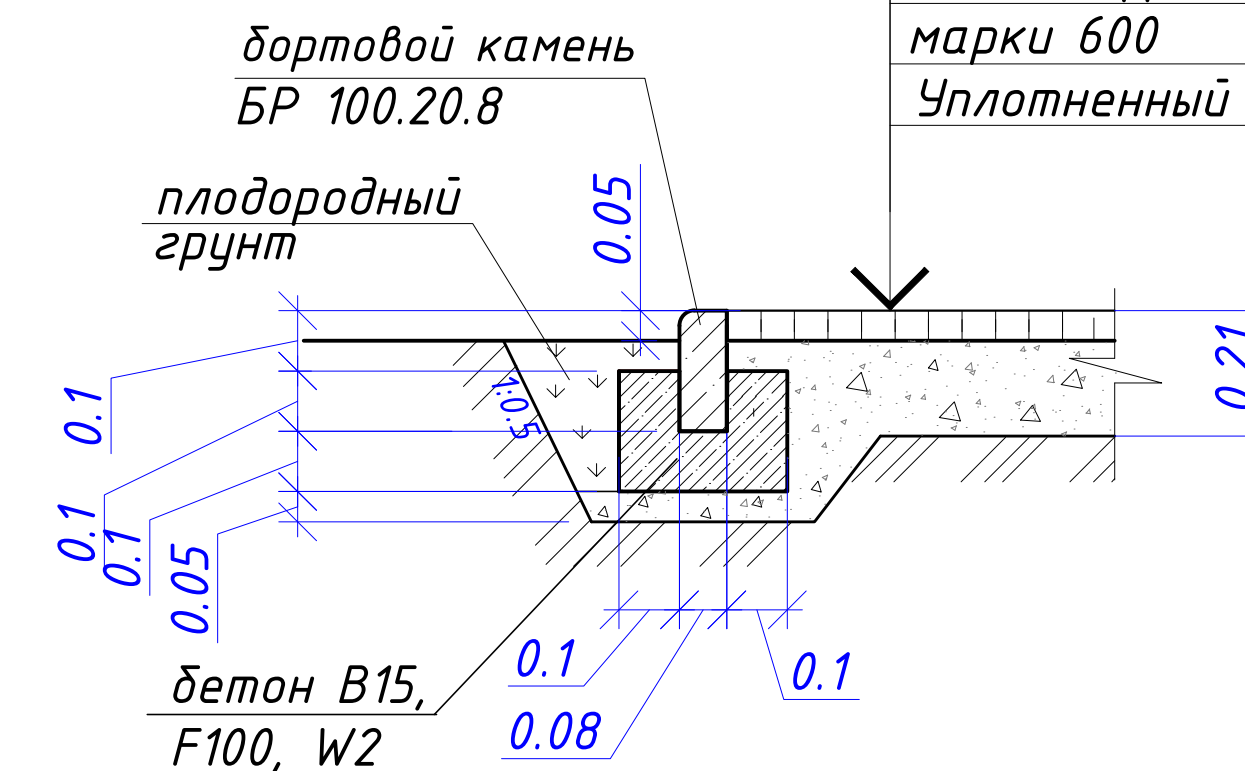

Горячий плотный тип Д марки II	
ГОСТ 9128-2013	- 0,05
Щебень фр. 20...40 ГОСТ 8267-93	
марки 600	- 0,16
Уплотненный грунт	

Покрытие, тип 4

(спортивная площадка)

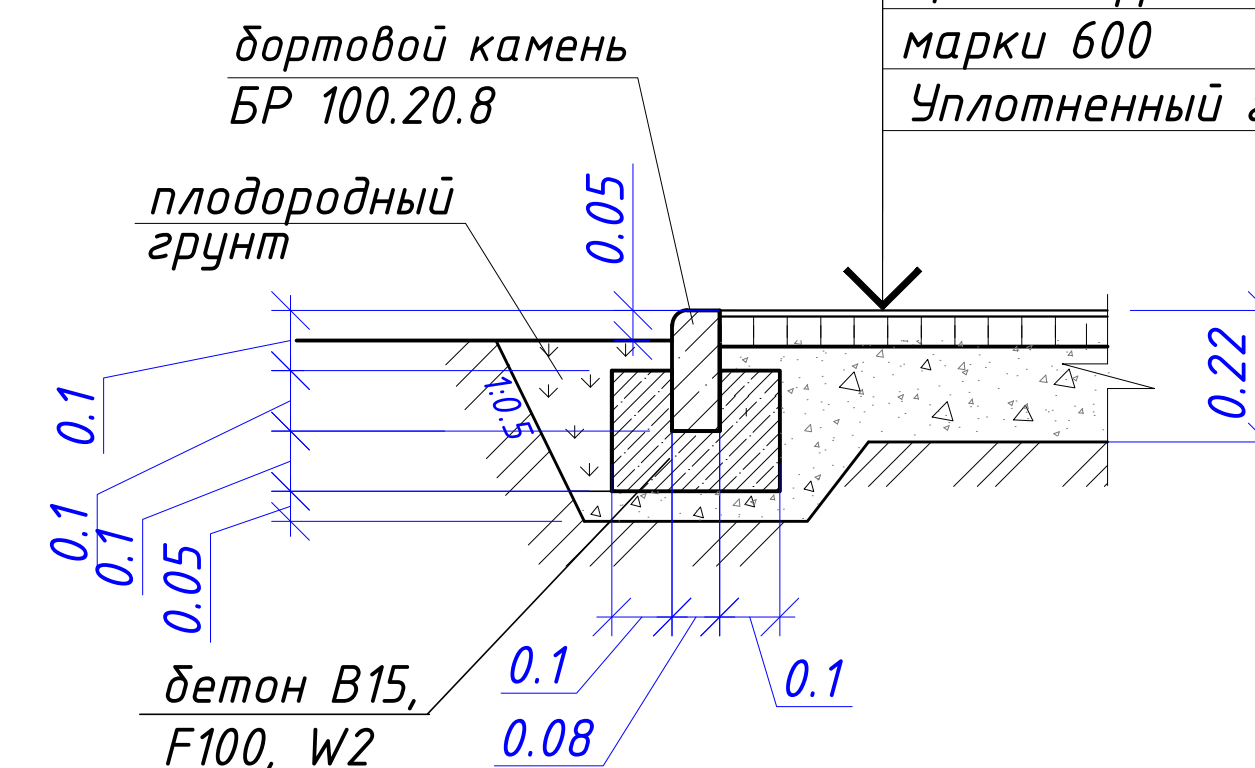

Бесшовное покрытие из резиновой крошки с красящим пигментом	– 0,01
Горячий плотный тип Д марки II	
ГОСТ 9128-2013	– 0,05
Щебень фр. 20...40 ГОСТ 8267-93	
марки 600	– 0,16
Уплотненный грунт	

Условные обозначения:

 - монтаж бортового камня БР 100.20.8
  - опора наружного освещения, проектируемая


 - граница участка проектирования
 $S = 9380 \text{ м}^2$
 - проектируемая Н/В кабельная линия

1. Размеры даны в метрах.

						0044-23-ГП			
						Кемеровская область-Кузбасс, Юргинский муниципальный округ, с. Просоково, ул. Весенняя, 19. Благоустройство общественной территории по программе "Формирование современной городской среды на 2019-2025 годы" - "Сквер Весенний".			
Изм.	Кол.уч.	Лист	Ндок.	Подпись	Дата				
Разработал	Садыкова				09.23г		Стадия	Лист	Листов
							Р	4	
ГИП	Юрманова								
Директор	Остапенко								
Н. контр.	Трофимова					План благоустройства	ООО "Юргaproект"		

План расположения малых архитектурных форм

М 1:500

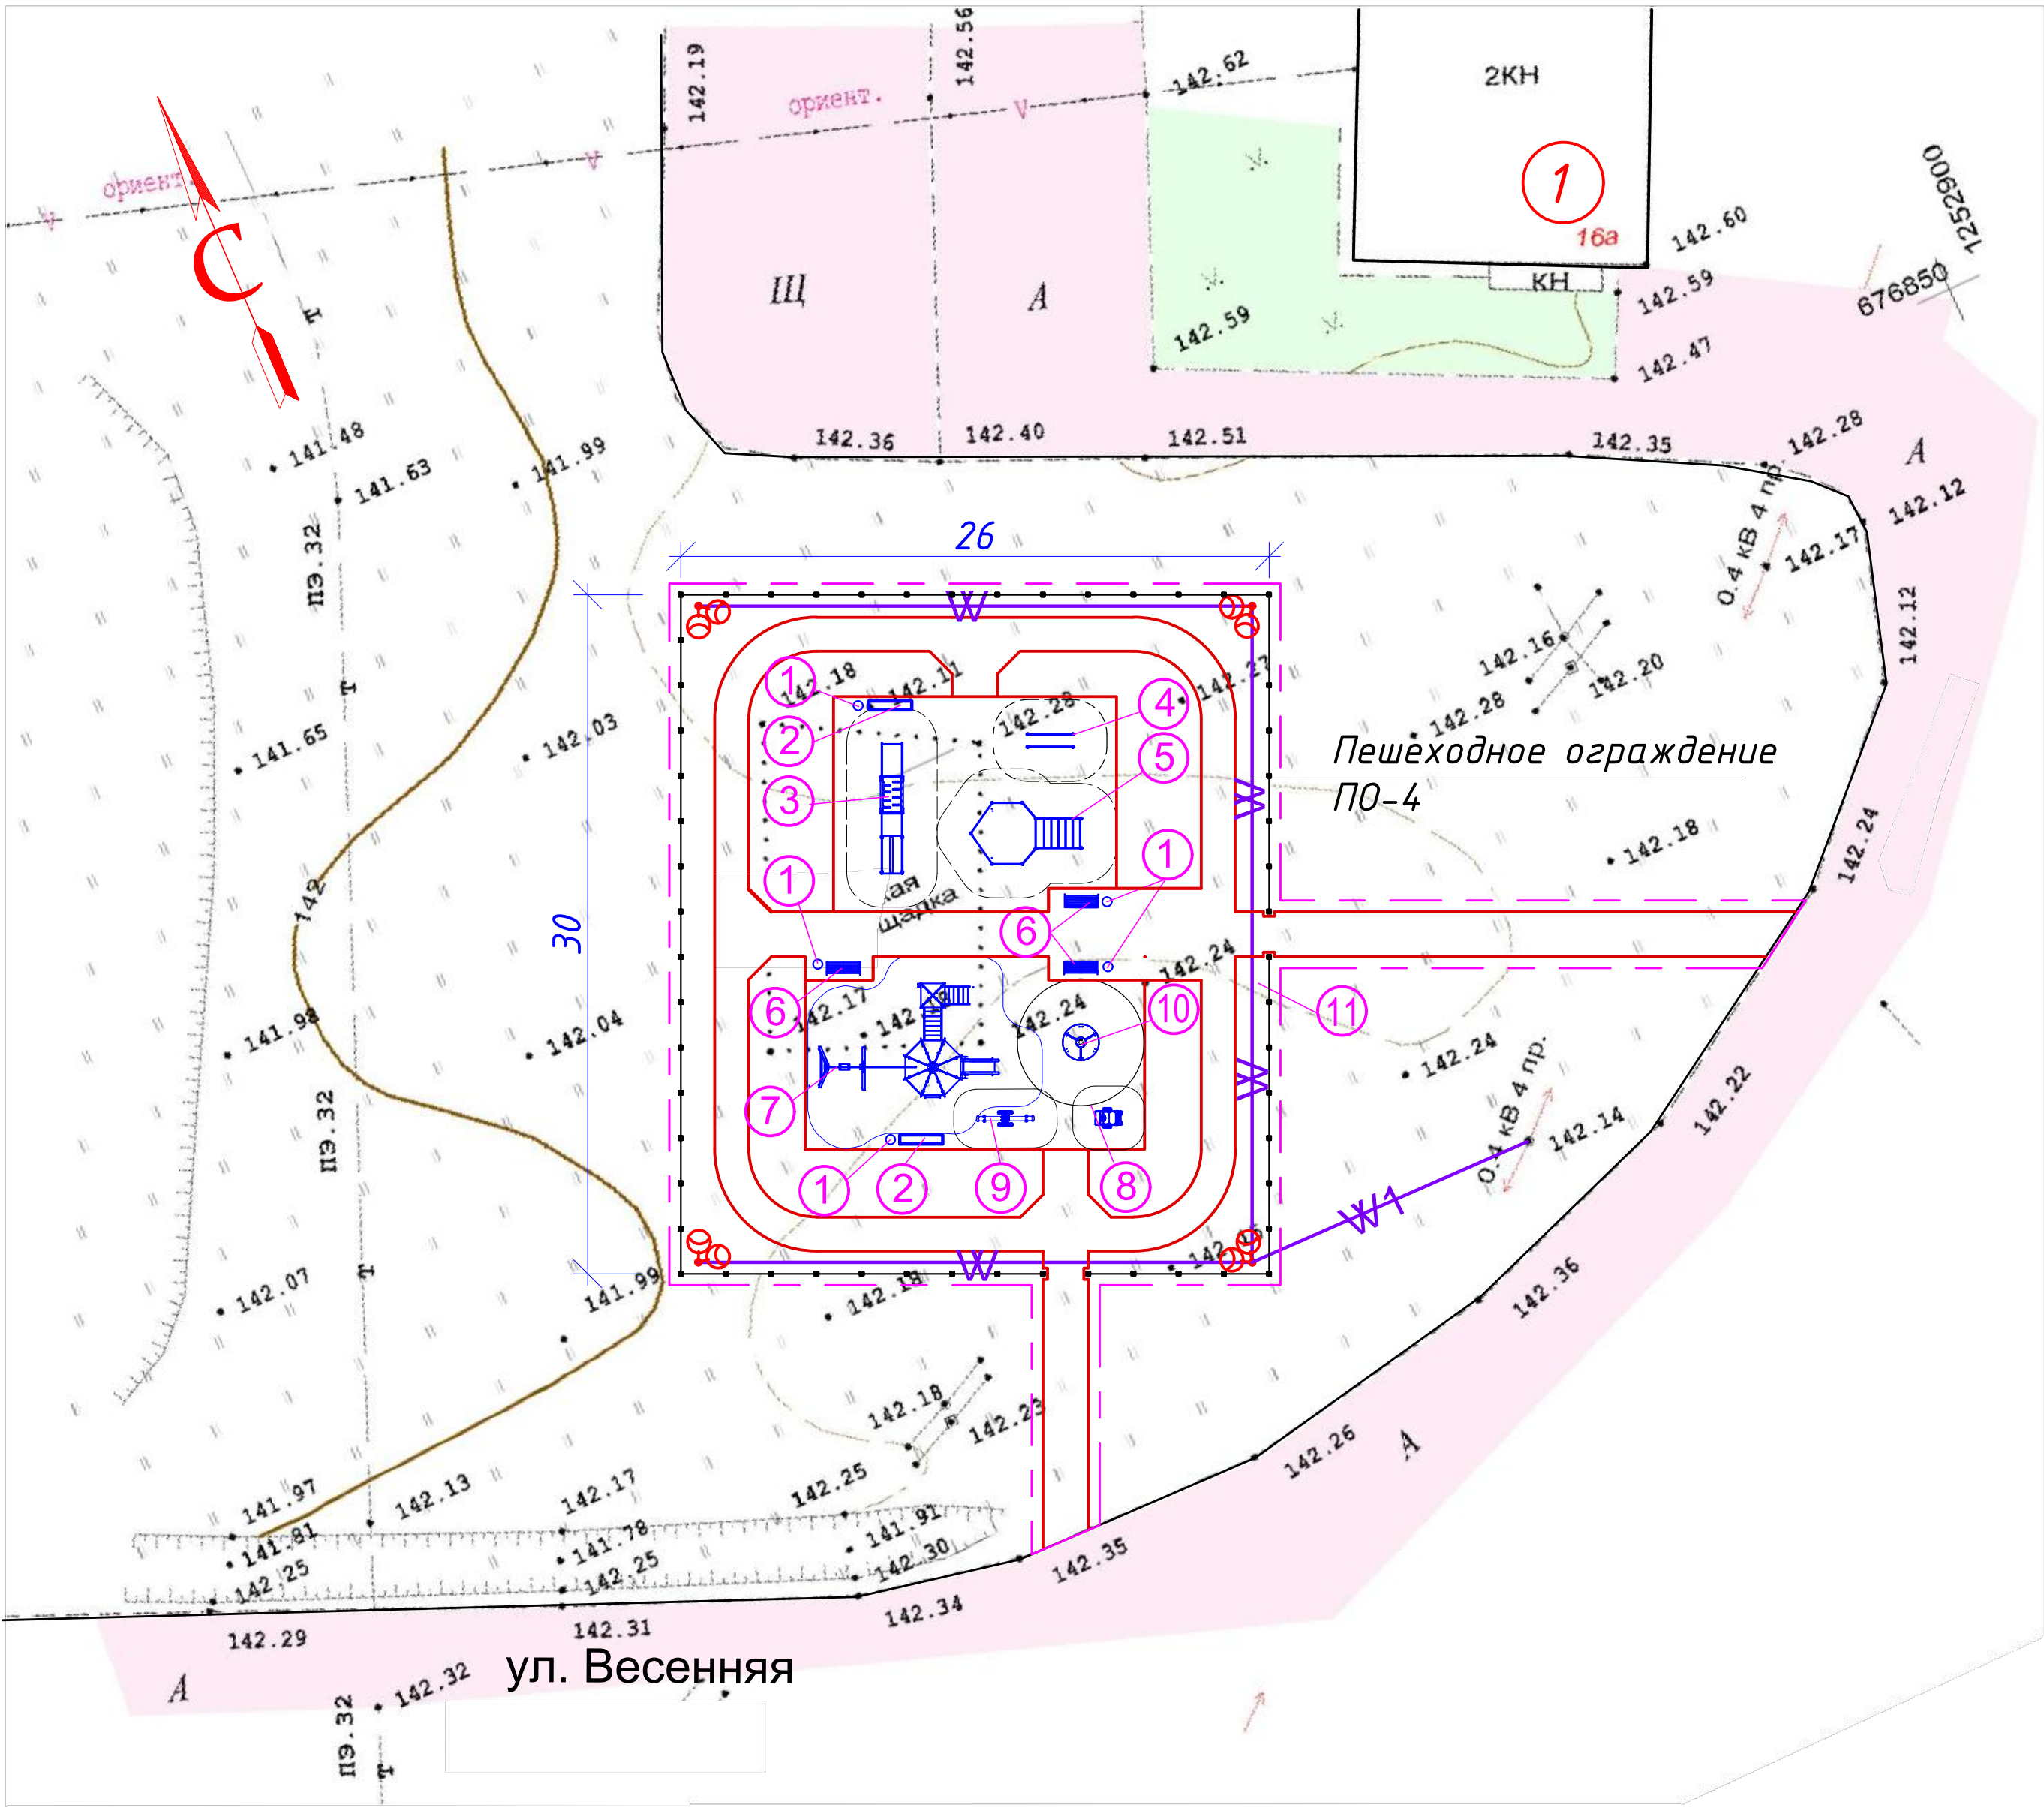

Условные обозначения:

	- опора наружного освещения, проектируемая		- проектируемая Н/В кабельная линия (воздушная), L=14,0 п.м
	- монтаж бортового камня БР 100.20.8		- проектируемая Н/В кабельная линия, L=114,0 п.м, в т.ч. (в траншее-82,00м)
	- граница участка проектирования S=938,0 м ²		

Ведомость малых архитектурных форм и переносных изделий

Поз.	Обозначение	Наименование	Кол.	Примечание
1		Урна переворачивающаяся из стального листа, на ножках из стальной трубы, окрашенная	5	
2		Скамья парковая СК-3	2	
3		Спортивный комплекс "Юннат"	1	
4		Брусья гимнастические	1	
5		Спортивный комплекс шестигранный с 2 шведскими стенками, альпийской стенкой, сеткой с рукоходом с 6 парами колец	1	
6		Диван парковый на металлических ножках без подлокотников	3	
7		Игровой комплекс для детей от 7 до 12 лет Нг =1.5м	1	
8		Качалка на пружине тип "Катерок"	1	
9		Качалка-балансир тип. "Б"	1	
10		Детская карусель "Ромашка" размеры 900х900х1030мм	1	
11		Пешеходное ограждение ПО-4 (звено, шт.)	54	
		Стойка ограждения, шт.	56	
		бетон В15 - 3.5504 м ³		
		Кабель самонесущий изолированный СИП-4.4х25-0,6/1, п.м	14,0	
		Кабель силовой ВВГ 2х2.5-660, п.м	114,0	
		Опора наружного освещения h=8,0м, шт.	4	
		Светильники уличного освещения светодиодные, шт.	8	
		Кронштейн двухрожковый, шт.	4	

1. Размещение оборудования на площадке производить согласно масштабу чертежа.
2. Данный лист смотреть с листом ГП-6.

						0044-23-ГП		
						Кемеровская область-Кузбасс, Юргинский муниципальный округ, с. Проскоково, ул. Весенняя, 19. Благоустройство общественной территории по программе "Формирование современной городской среды на 2019-2025 годы" - "Сквер Весенний".		
Изм.	Кол.уч.	Лист	Ндок.	Подпись	Дата		Стадия	Лист
Разработал	Садыкова				09.23г.		Р	5
ГИП	Юрманова					План расположения малых архитектурных форм	ООО "Юрганпроект"	
Директор	Остапенко							
Н. контр.	Трофимова							

Спортивный комплекс шестигранный с 2 шведскими стенками, альпийской стенкой, сеткой с рукоходом с 6 парами колец; размеры 4800х2700х2700 мм

Спортивный комплекс "Юннат", размеры 5800х800х2700 мм

Брусья гимнастические
поз. 4

Скамья парковая СК-3, размеры 2000х330х440 мм

поз. 2



Урна переворачивающаяся из стального листа, на ножках из стальной трубы, окрашенная, размер 1100х485х235 мм


поз. 1



Игровой комплекс для детей от 7 до 12 лет
Н г =1.5м

Диван на металлических ножках без подлокотников

поз. 6

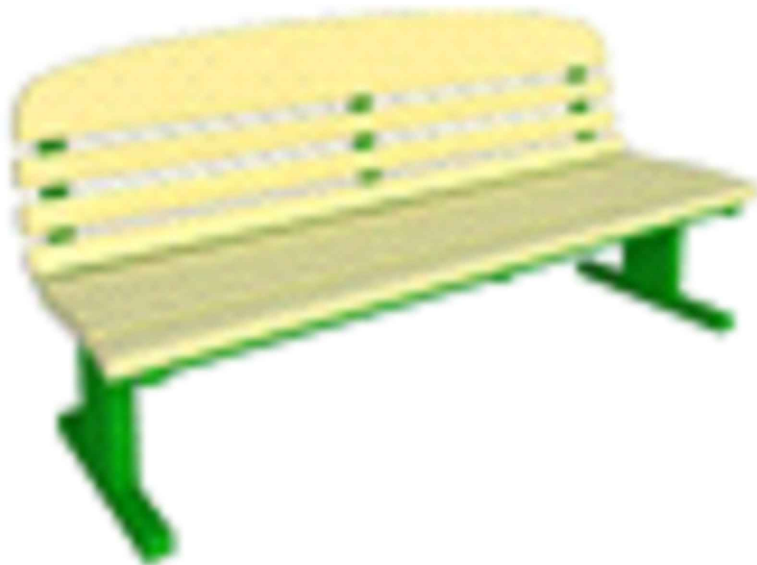

Детская карусель "Ромашка"

поз. 10



1. Данный лист рассматривать совместно с листом ГП-5.
2. Размещение оборудования на площадках производить согласно масштабу чертежа.
3. Установка малых архитектурных форм производится силами поставщиков.
4. Установленное на площадках оборудование должно соответствовать возрастной категории площадок, и всем требованиям следующих стандартов: ГОСТ Р 52167-2012, ГОСТ Р 52168- 2012, ГОСТ Р 52169-2012, ГОСТ Р 52299-2004, ГОСТ Р 52300-2004, ГОСТ Р 52301-2004, ГОСТ Р ЕН 1177-2006, ГОСТ Р 53102-2008, ГОСТ Р 54415-2011, ГОСТ Р 54847-2011.
5. При дополнении или изменении состава оборудования, принимаемое должно соответствовать всем вышеперечисленным стандартам и иметь паспорт соответствия по ГОСТ 2.601, а также, при его установке должна учитываться зона безопасности для данного оборудования в соответствии с ГОСТ Р 52169-2012.

Качалка на пружине "Катерок"

поз. 8



Качалка-балансир тип "Б"

поз. 9



Взам. инв. N	
Подпись и дата	
Инв. N подл.	

						0044-23-ГП		
						Кемеровская область-Кузбасс, Юргинский муниципальный округ, с. Проскоково, ул. Весенняя, 19. Благоустройство общественной территории по программе "Формирование современной городской среды на 2019-2025 годы" - "Сквер Весенний".		
Изм.	Кол.уч.	Лист	Ндок.	Подпись	Дата		Стадия	Лист
Разработал	Садыкова				09.23г.		Р	6
ГИП	Юрманова					Малые архитектурные формы	ООО "Юргaproект"	
Директор	Остапенко							
Н. контр.	Трофимова							