

ООО "Юргaproект"

*Выписка из реестра членoв самoрегулируемoй oрганизации
№ ПНЦ 090072/61 от 09.01.2024 г.*

*Кемеровская oбласть-Кузбасс, Юргинский муниципальный
oкруг, п.ст. Юрга-2, ул. Школьная.*

*Благоустройство oбществeннoй территории - спортивная площадка
"Oазис энергии" по программе "Формирование современной городской среды
Юргинского муниципальногo oкруга" на 2019-2025 годы"*

*Рабочая документация
Генеральный план*

0006-24-ГП

Директор

Е.В. Остапенко

Главный инженер проекта

Е.Э. Юрманова

2024 г.

Ведомость чертежей раздела ГП

Лист	Наименование	Примечание
1	Общие данные	
2	План демонтажных работ по площадке (схема). Ведомость земляных работ.	
3	Разбивочный план (схема).	
4	План благоустройства (схема).	
5	План расположения малых архитектурных форм (схема).	
6	Малые архитектурные формы.	

Ведомость разделов и подразделов проектной документации

Обозначение	Наименование	Примечание
0006-24-ГП	Рабочая документация	
0006-24-СМ	Сметная документация	

Технико-экономические показатели


№ п/п	Наименование показателей	Ед. изм.	Площадь
1	Общая площадь участка в границах землеотвода для благоустройства	м ²	526,00
2	Общая площадь твердых покрытий, в том числе:	м ²	389,00
	спортивная площадка – бесшовное покрытие из резиновой крошки		248,00
	тропуары из асфальтобетона		141,00
3	Газонное озеленение	м ²	137,00

Рабочая документация разработана в соответствии с действующими нормами, правилами, инструкциями и гос. стандартами.

Главный инженер проекта

/Е.Э. Юрманова/

Ситуационный план

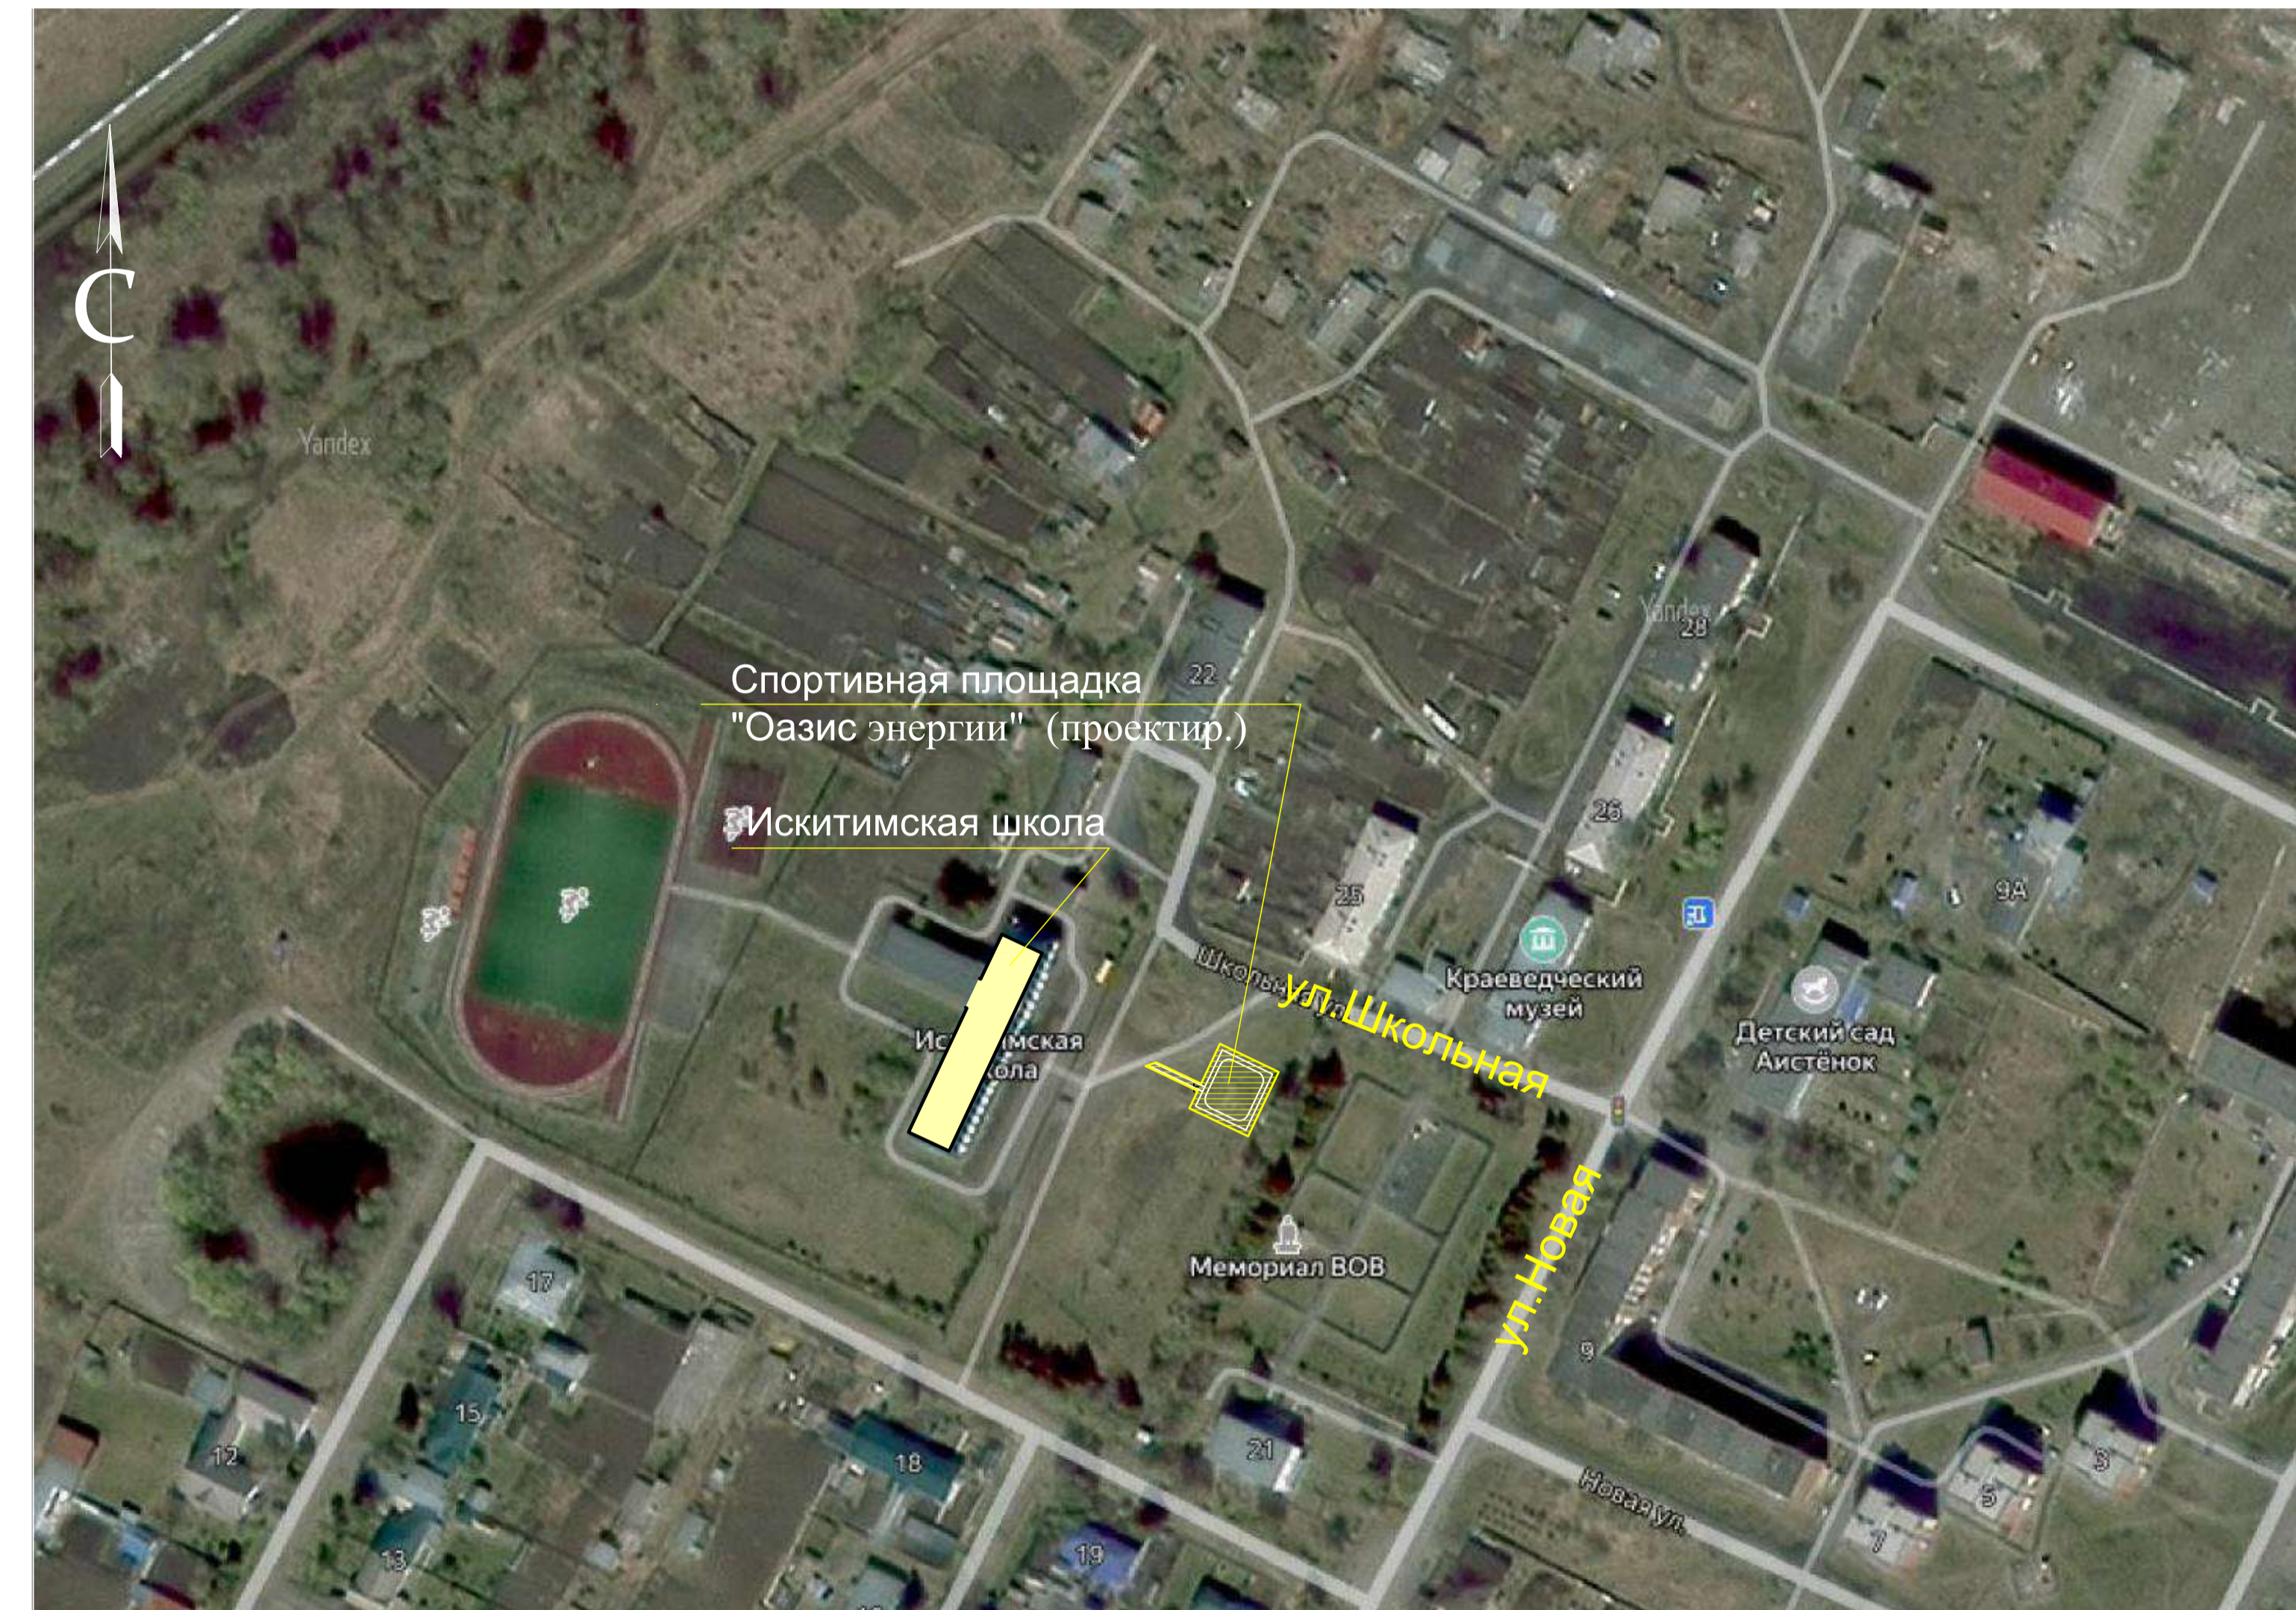


- Рабочая документация разработана на основании:
 - письма-заказа № 02-01.09/45 от 22.01.2024 г.;
 - задания на проектирование.
- При производстве строительно-монтажных работ следует руководствоваться действующими нормами и правилами по технике безопасности СП 49.13330.2010 "СНиП 12-03-2001 Безопасность труда в строительстве. Часть 1. Общие требования" и инструкцией по охране труда при производстве земляных работ.
- Утилизация строительного мусора и твердых бытовых отходов со строительной площадки осуществляется по мере накопления, вывозятся в специально отведённые места для утилизации.

0006-24-ГП					
Кемеровская область-Кузбасс, Юргинский муниципальный округ, п.ст. Юрга-2, ул. Школьная.					
Благоустройство общественной территории – спортивная площадка "Оазис энергии" по программе "Формирование современной городской среды Юргинского муниципального округа на 2019-2025годы"					
Изм.	Кол.уч.	Лист	Индок.	Подпись	Дата
Разработал	Садыкова				01.24г.
ГИП	Юрманова				
Н. контр.	Остапенко				
				Стадия	Лист
				Р	1
				Листов	6
				Общие данные	ООО "Юргапроект"

Ведомость земляных работ

М 1:500

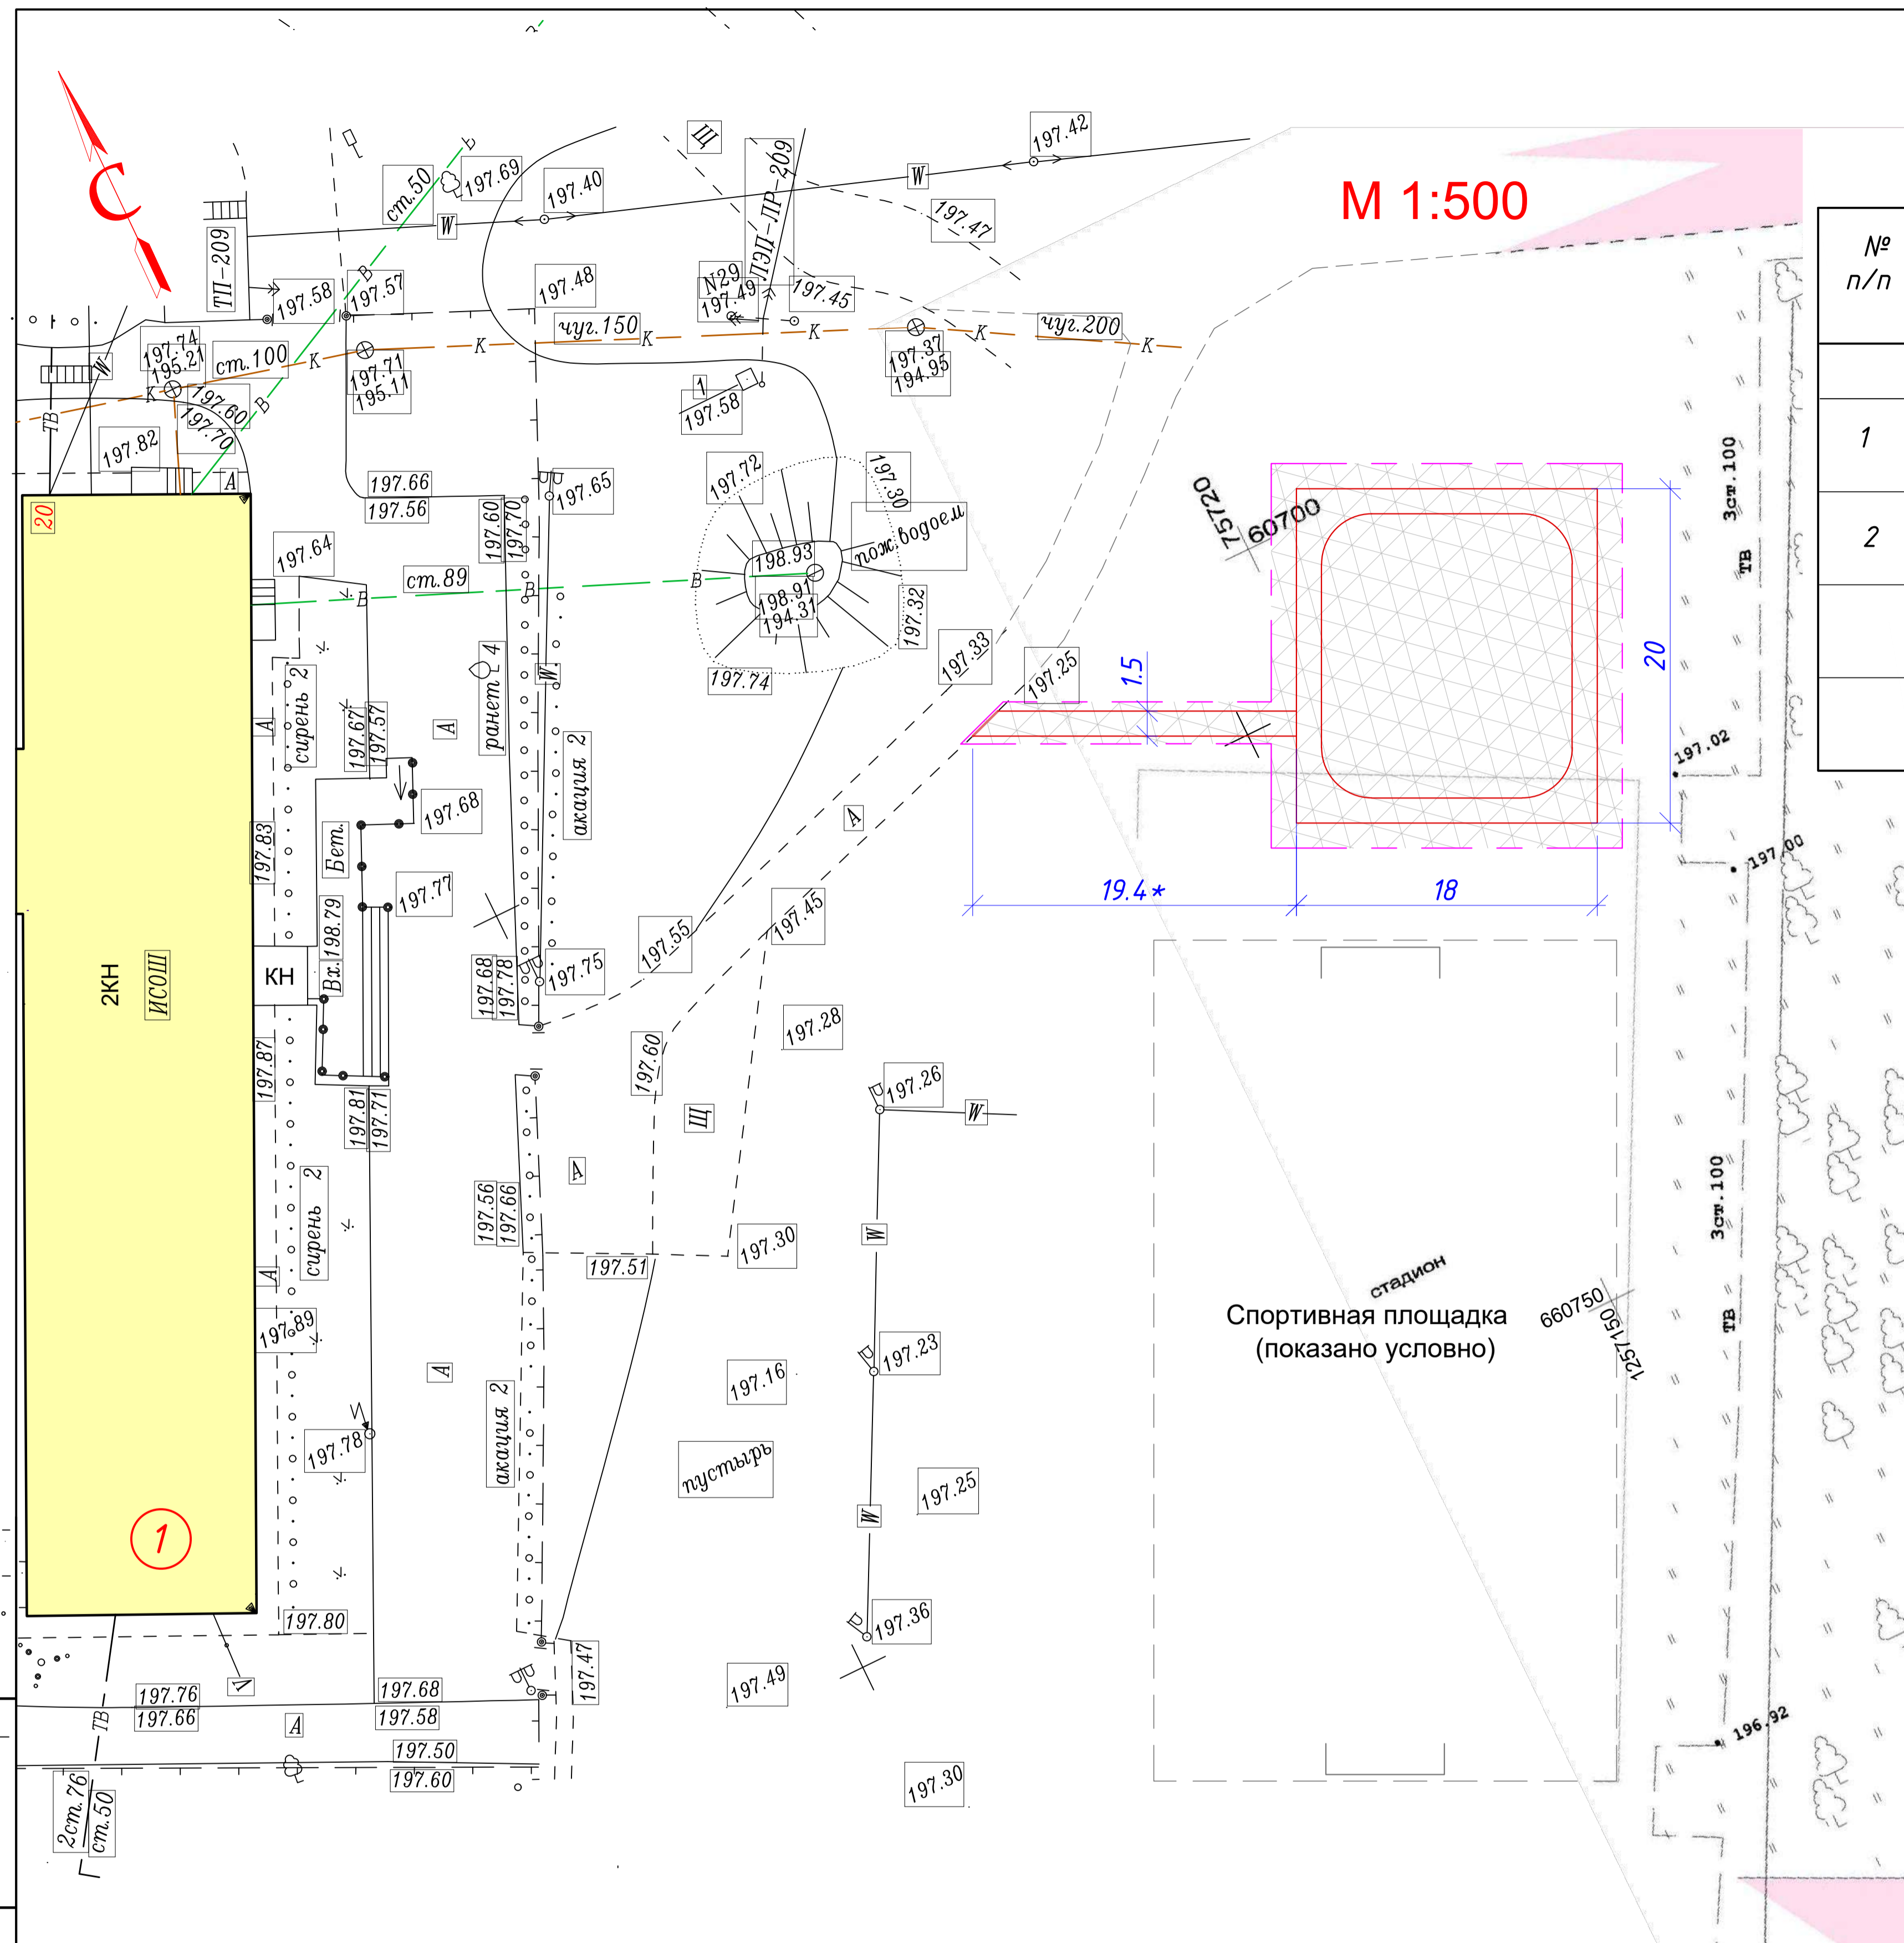

№ п/п	Наименование	Ед. изм.	Кол-во
земляные работы			
1	выемка грунта I группы при устройстве спортивной площадки h=0,2м	м ³	106,0
2	обратная засыпка грунта грунт I группы при устройстве газона h=0,2 м	м ³	30,0

Условные обозначения:

- общеобразовательная школа (существ.)
- монтаж бортового камня БР 100.20.8
- граница участка проектирования S=530,0 м²
- выемка грунта при устройстве спортивной площадки V=0,5м
- К - - сети канализации существующие
- В - - сети водопровода существующие
- Т - - существующая теплотрасса
- ←○→ - в/в воздушная кабельная линия существующая
- ←○→ - н/в воздушная кабельная линия существующая

1. Размеры даны в метрах.
2. Размеры со значком * - размер уточнить по месту.
3. Перед началом земляных работ вызвать представителей служб по эксплуатации инженерных коммуникаций и согласовать с ними производство работ, обеспечивающих сохранение коммуникаций и соблюдение правил по технике безопасности.


Экспликация зданий и сооружений

Номер по генплану	Наименование	Примечание
1	Общеобразовательная школа	существ.

0006-24-ГП					
Кемеровская область-Кузбасс, Юргинский муниципальный округ, п.ст. Юрга-2, ул. Школьная.					
Благоустройство общественной территории - спортивная площадка "Оазис энергии" по программе "Формирование современной городской среды Юргинского муниципального округа на 2019-2025годы"					
Изм.	Кол.уч.	Лист	Индок.	Подпись	Дата
Разработал	Садыкова				01.24г.
ГИП	Юрманова				
Н. контр.	Остапенко				
План демонтажных работ по площадке. Ведомость земляных работ.					000 "Юргапроект"

Инв. N подл. | Подпись и дата | Взам. инв. N

М 1:500

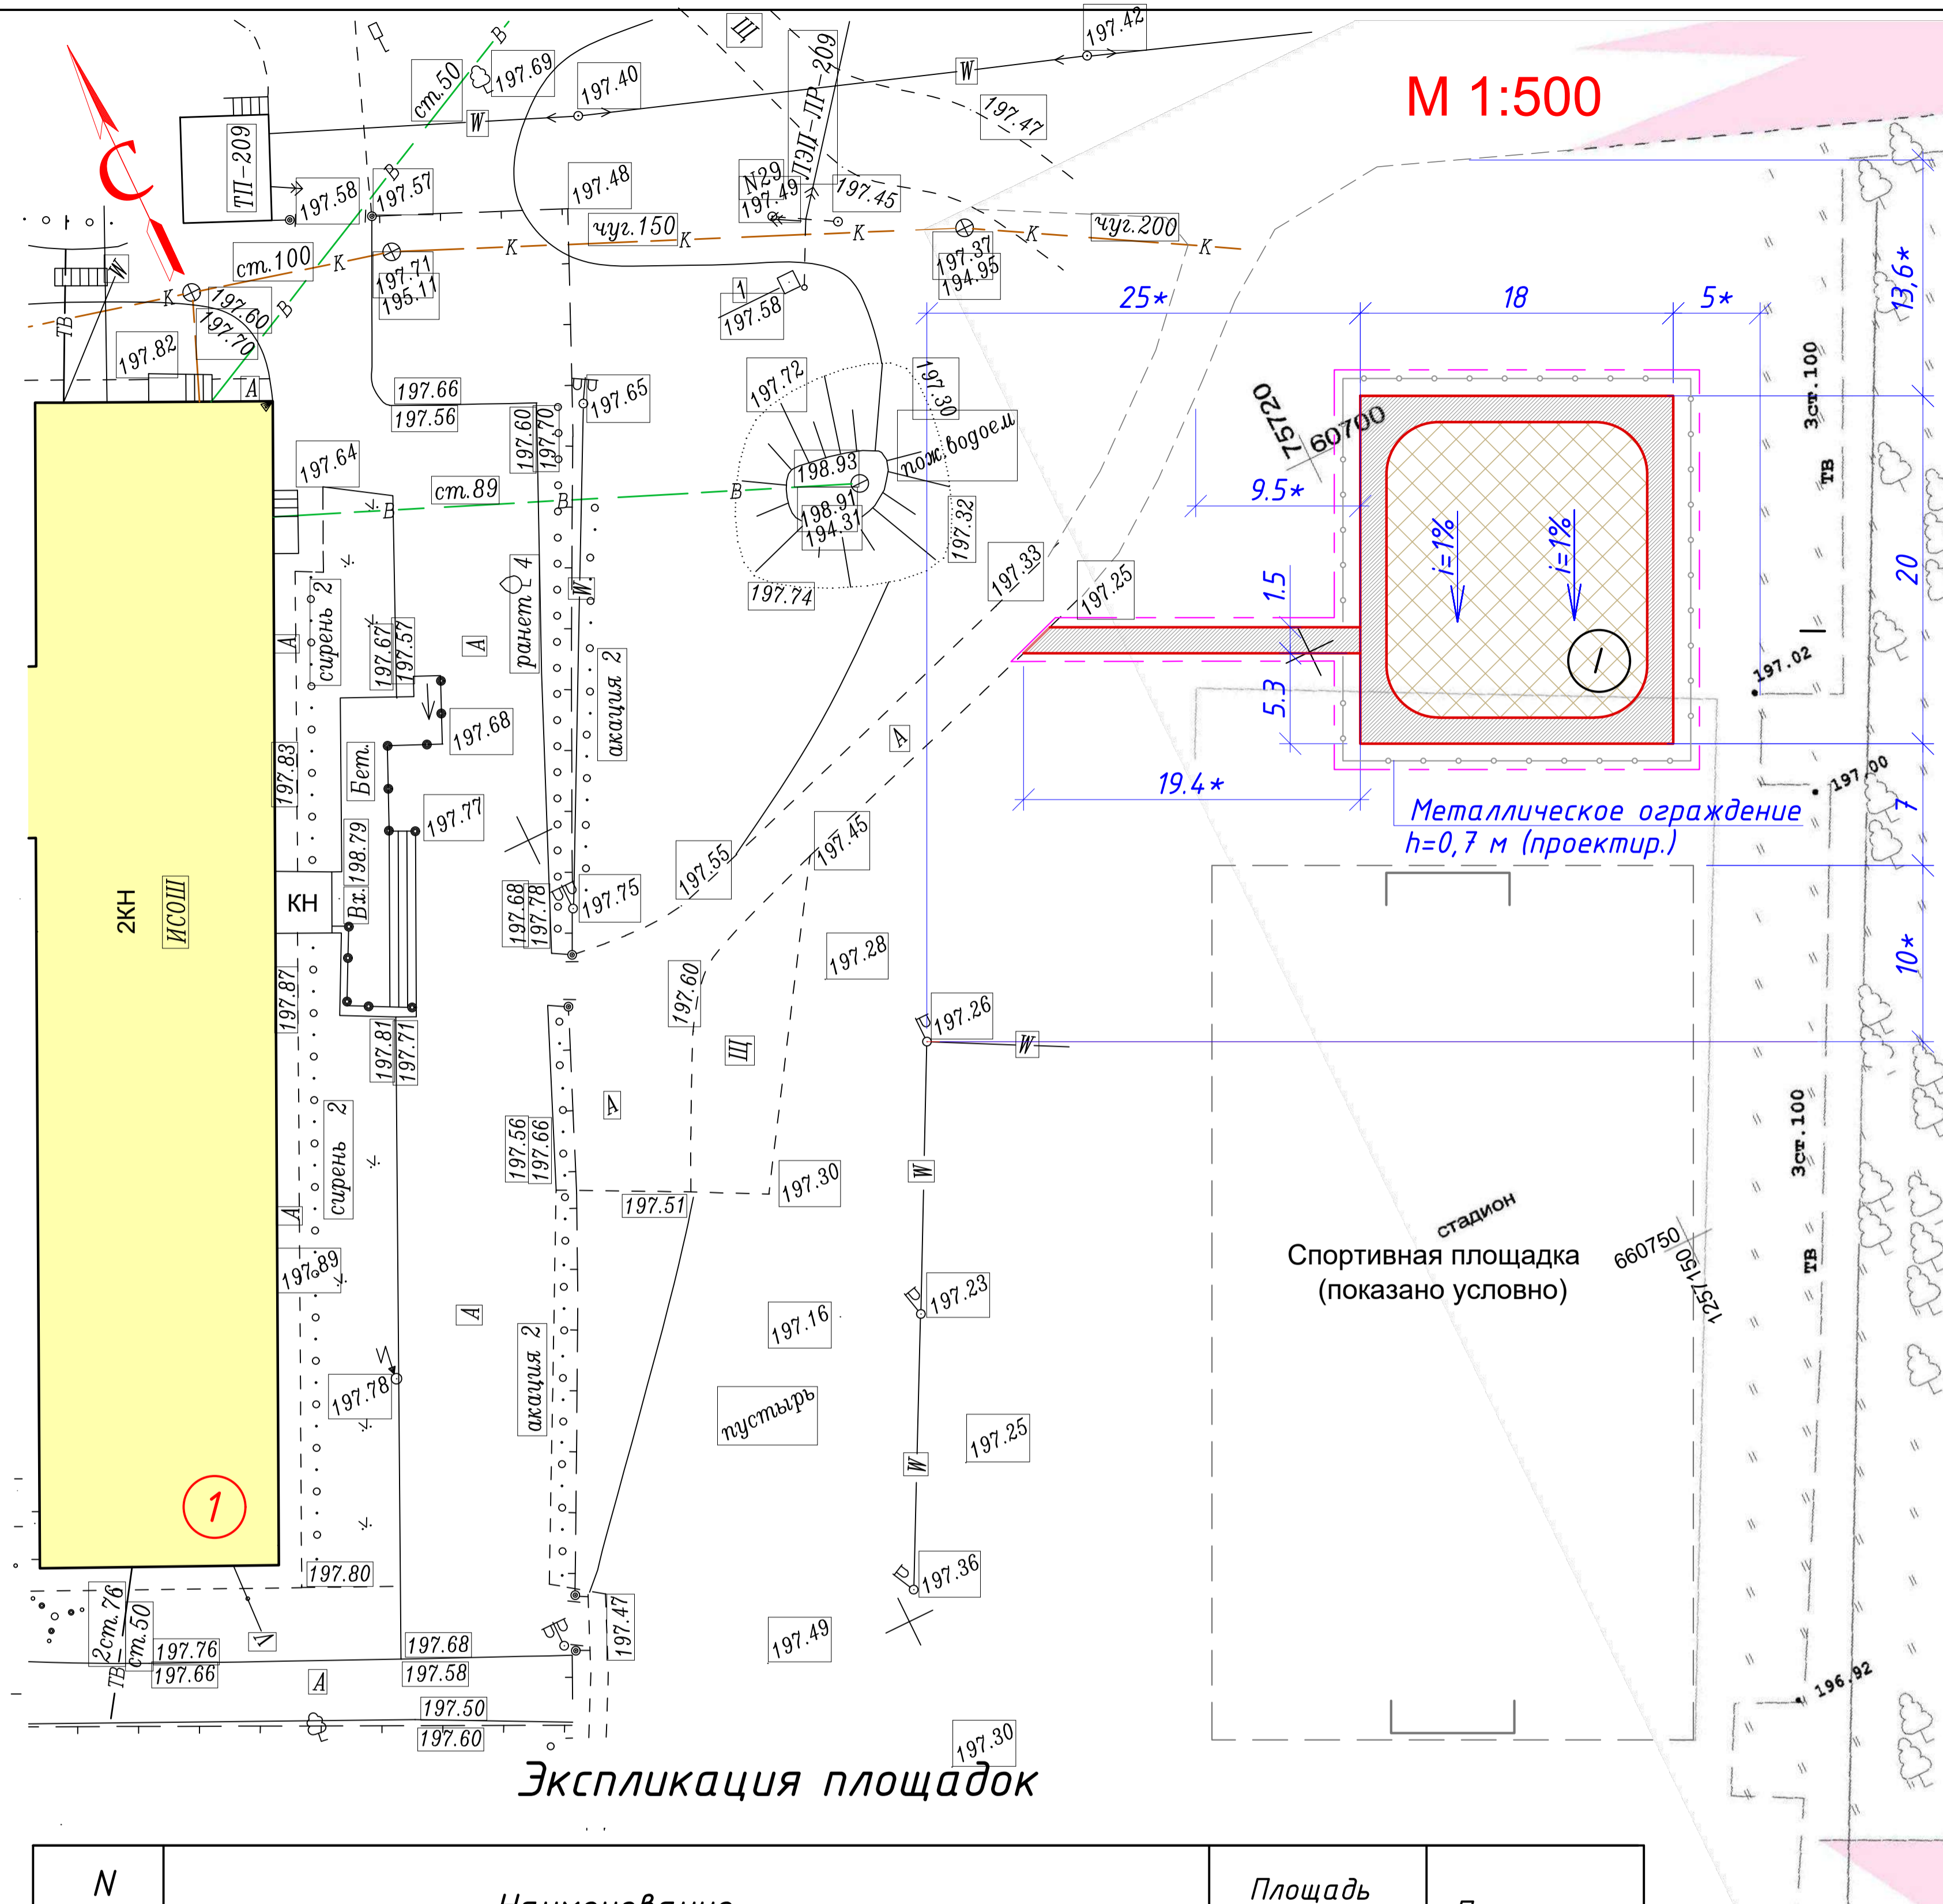

1. Размеры даны в метрах.
2. Размеры со значком * - размер уточнить по месту.
3. Привязку проектируемой спортивной площадки, пешеходных тротуаров производить от существующей опоры электропередач.
4. В связи с отсутствием топосъемки, уклон проектируемой площадки, тротуаров, газонов выполнить в увязке с существующим рельефом.
5. Выполнить превышение уровня проектируемого спортивной площадки, пешеходного тротуара над уровнем существующего рельефа на 0,1...0,2 м.
6. Водоотвод поверхностных вод с участка проектируемой площадки, тротуаров выполняется открытым способом с уклоном $i=1\%$ на прилегающую территорию.

Экспликация площадок

N п/п	Наименование	Площадь площадки	Примечание
I	Спортивная площадка	(S=248,0 м ²)	проектир.


Условные обозначения:

- монтаж бортового камня БР 100.20.8
- граница участка проектирования S=530,0 м²
- металлическое ограждение ОГ-1, h=0,7 м

Взам. инв. N
Подпись и дата
Инв. N подл.

						0006-24-ГП		
						Кемеровская область-Кузбасс, Юргинский муниципальный округ, п.ст. Юрга-2, ул. Школьная.		
						Благоустройство общественной территории - спортивная площадка "Оазис энергии" по программе "Формирование современной городской среды Юргинского муниципального округа на 2019-2025годы"		
Изм.	Кол.уч.	Лист	Инд.	Подпись	Дата	Стадия	Лист	Листов
					01.24г.	Р	3	
Разработал	Садыкова							
	ГИП		Юрманова					
						Разбивочный план (схема)		
						ООО "Юргапроект"		
Н. контр.	Остапенко							

М 1:200

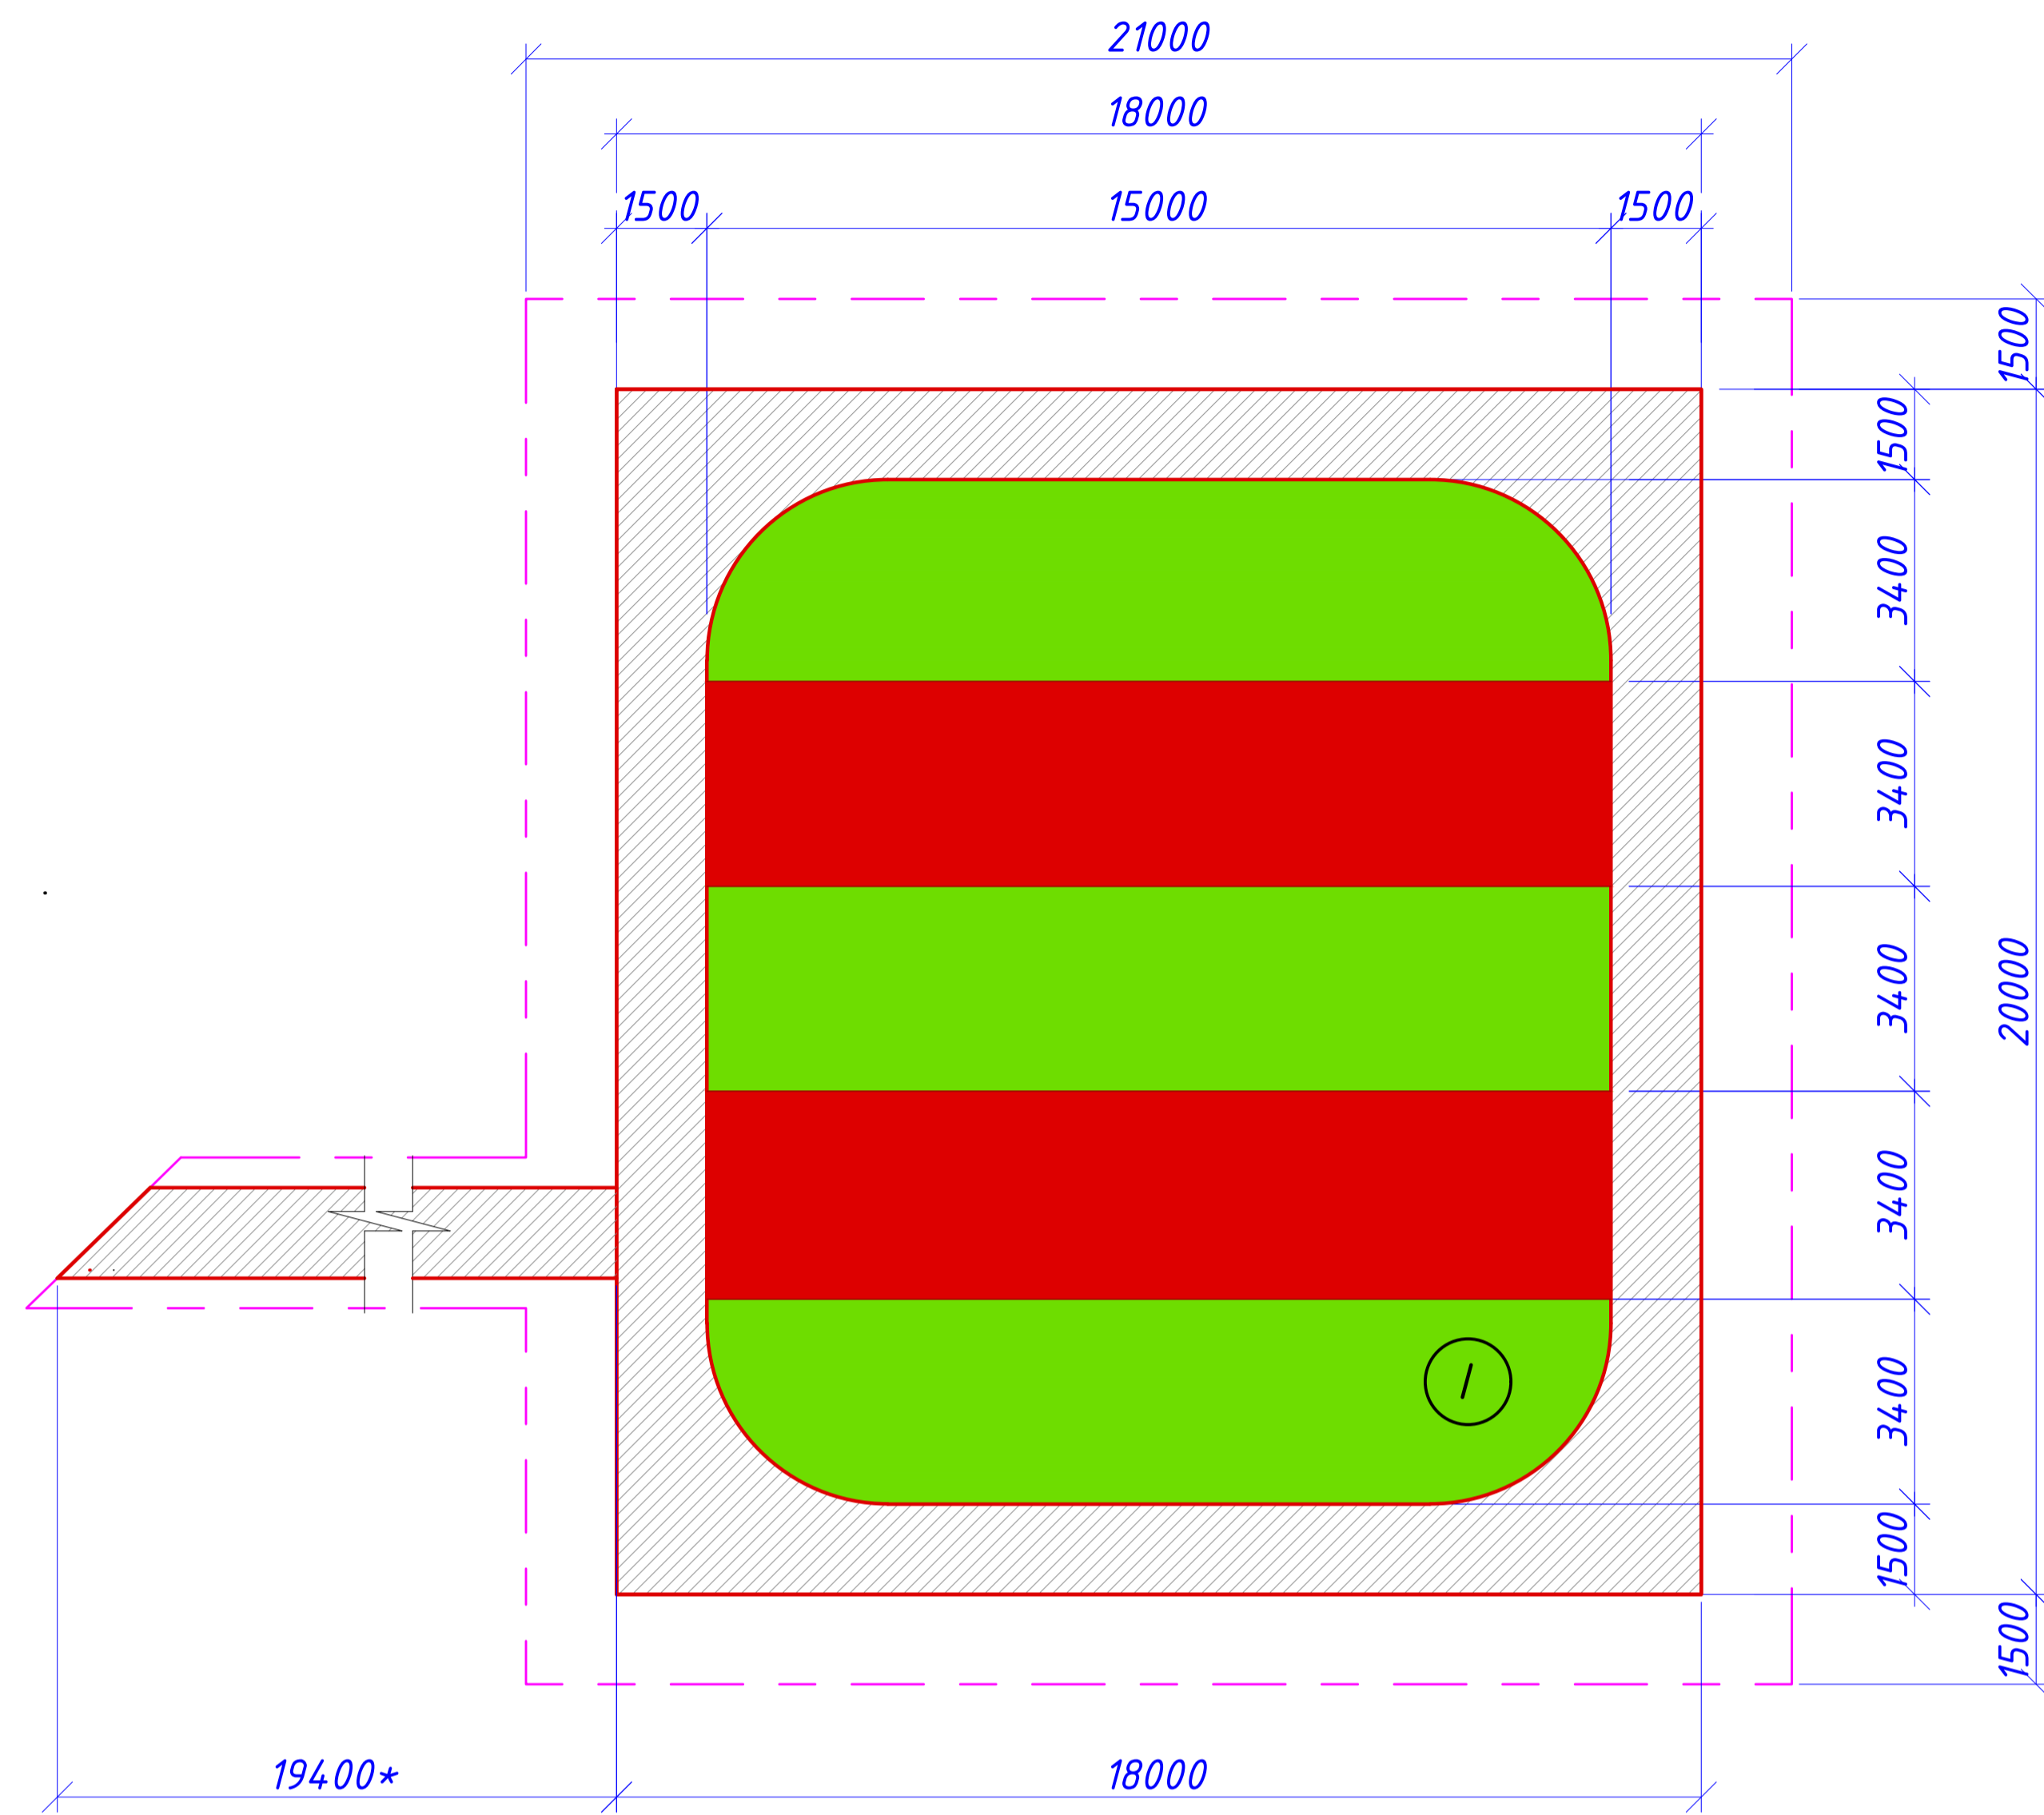

Ведомость тротуаров, дорожек и площадок


Поз.	Наименование	Тип	Площадь покрытия, м ²	Примечание
1	тротуары с асфальтобетонным покрытием бортовой камень БР 100.20.8 L=175,0 п.м	2	141,0	
2	спортивная площадка, покрытие - бесшовное покрытие из резиновой крошки	4	102,0	
			14,6,0	

Условные обозначения:


- монтаж бортового камня БР 100.20.8
- граница участка проектирования
S=530,0 м²
- металлическое ограждение ОГ-1, h=0,7 м

Дорожные покрытия

Покрытие, тип 2
(тротуары)

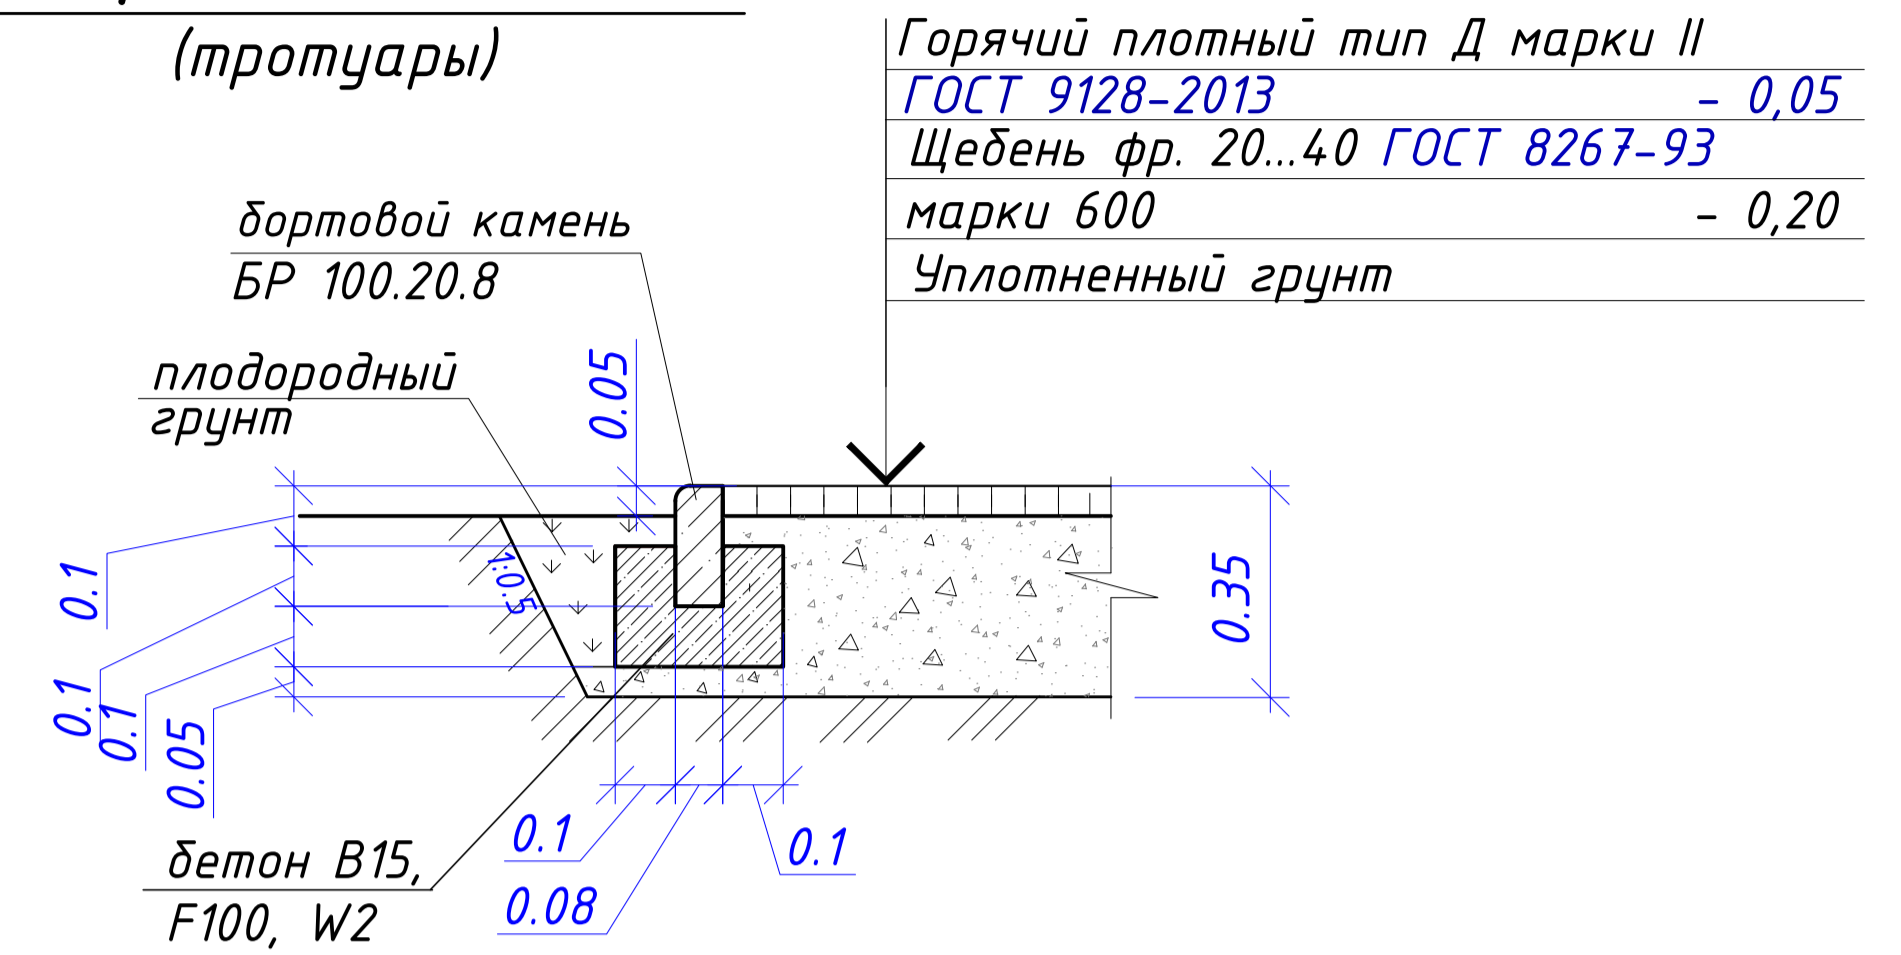


Покрытие, тип 4
(спортивная площадка)

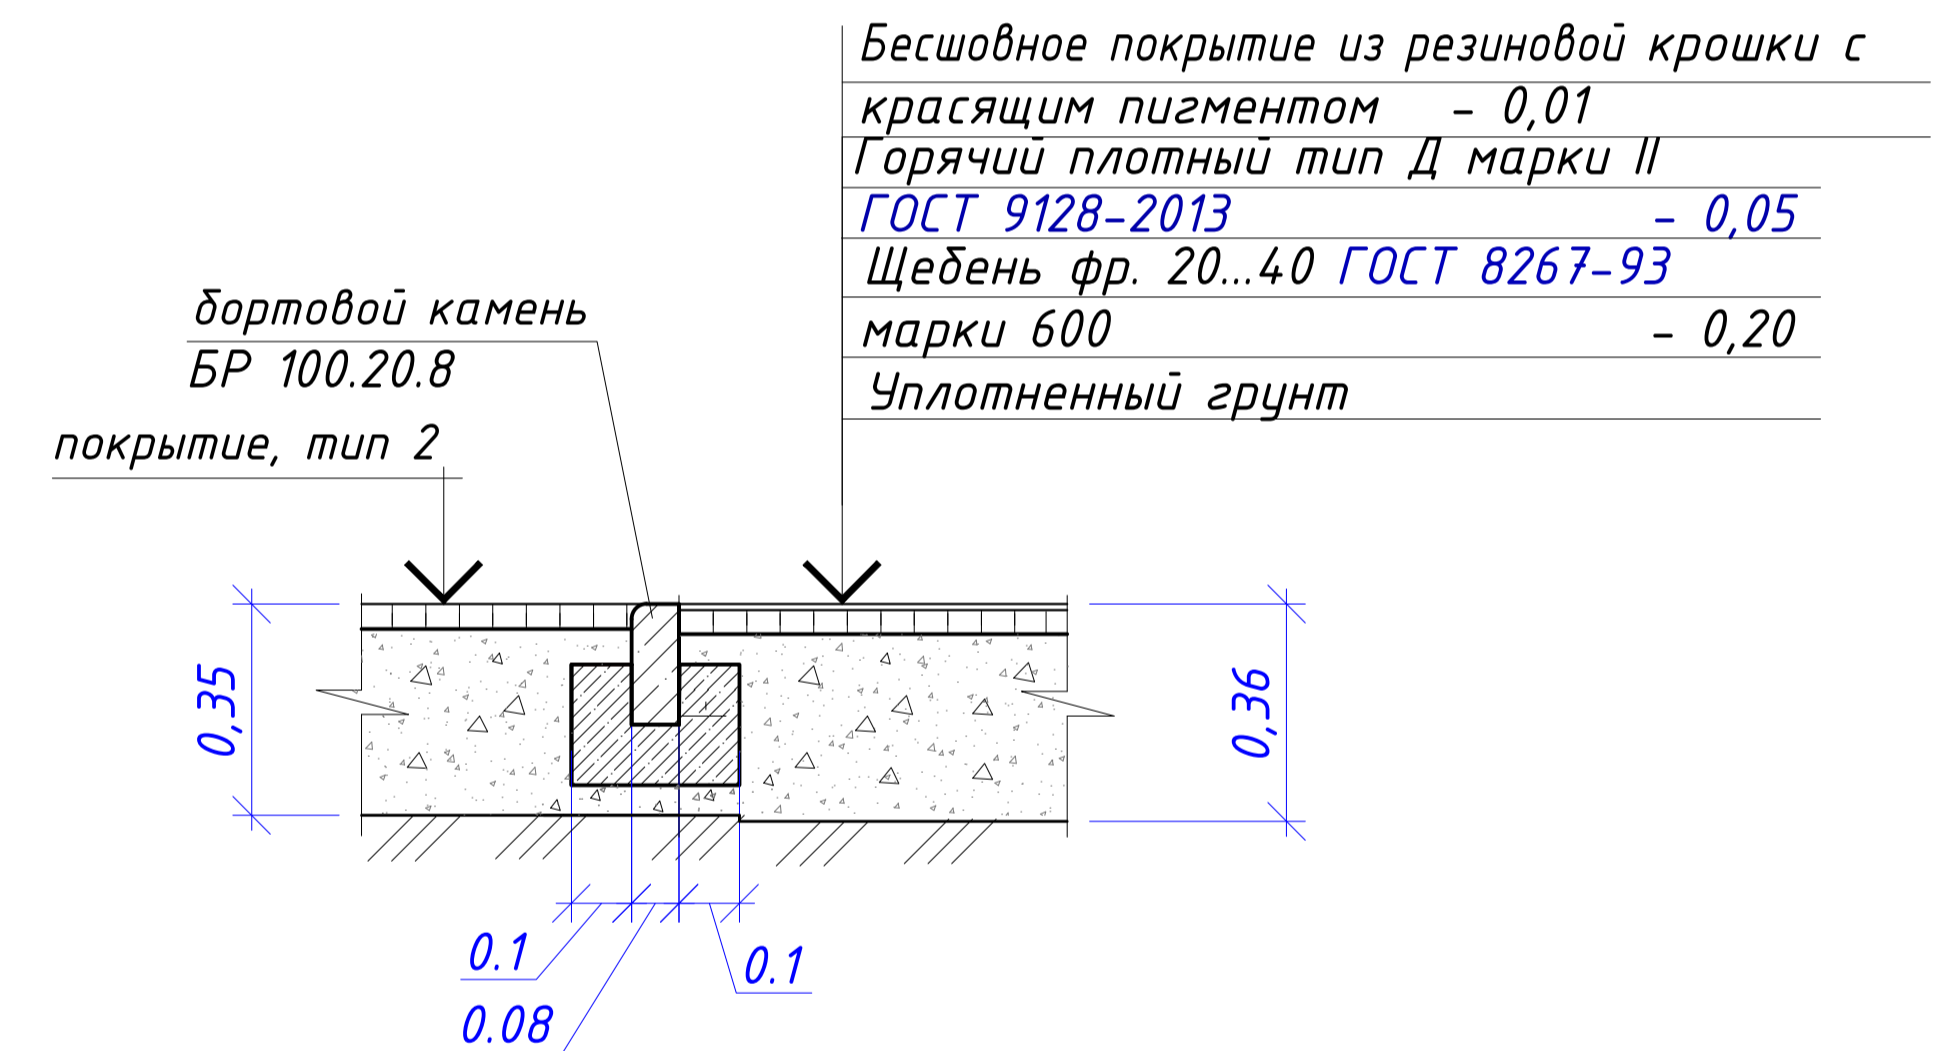

1. Размеры даны в миллиметрах, в метрах.

					0006-24-ГП			
					Кемеровская область-Кузбасс, Юргинский муниципальный округ, п.ст. Юрга-2, ул. Школьная.			
					Благоустройство общественной территории - спортивная площадка "Оазис энергии" по программе "Формирование современной городской среды Юргинского муниципального округа на 2019-2025годы"			
Изм.	Кол.уч.	Лист	Индок.	Подпись	Дата	Стадия	Лист	Листов
					01.24г.	Р	4	
Разработал		Садыкова						
ГИП		Юрманова						
					План благоустройства (схема)		ООО "Юргапроект"	
Н. контр.		Остапенко						

Ведомость малых архитектурных форм и переносных изделий

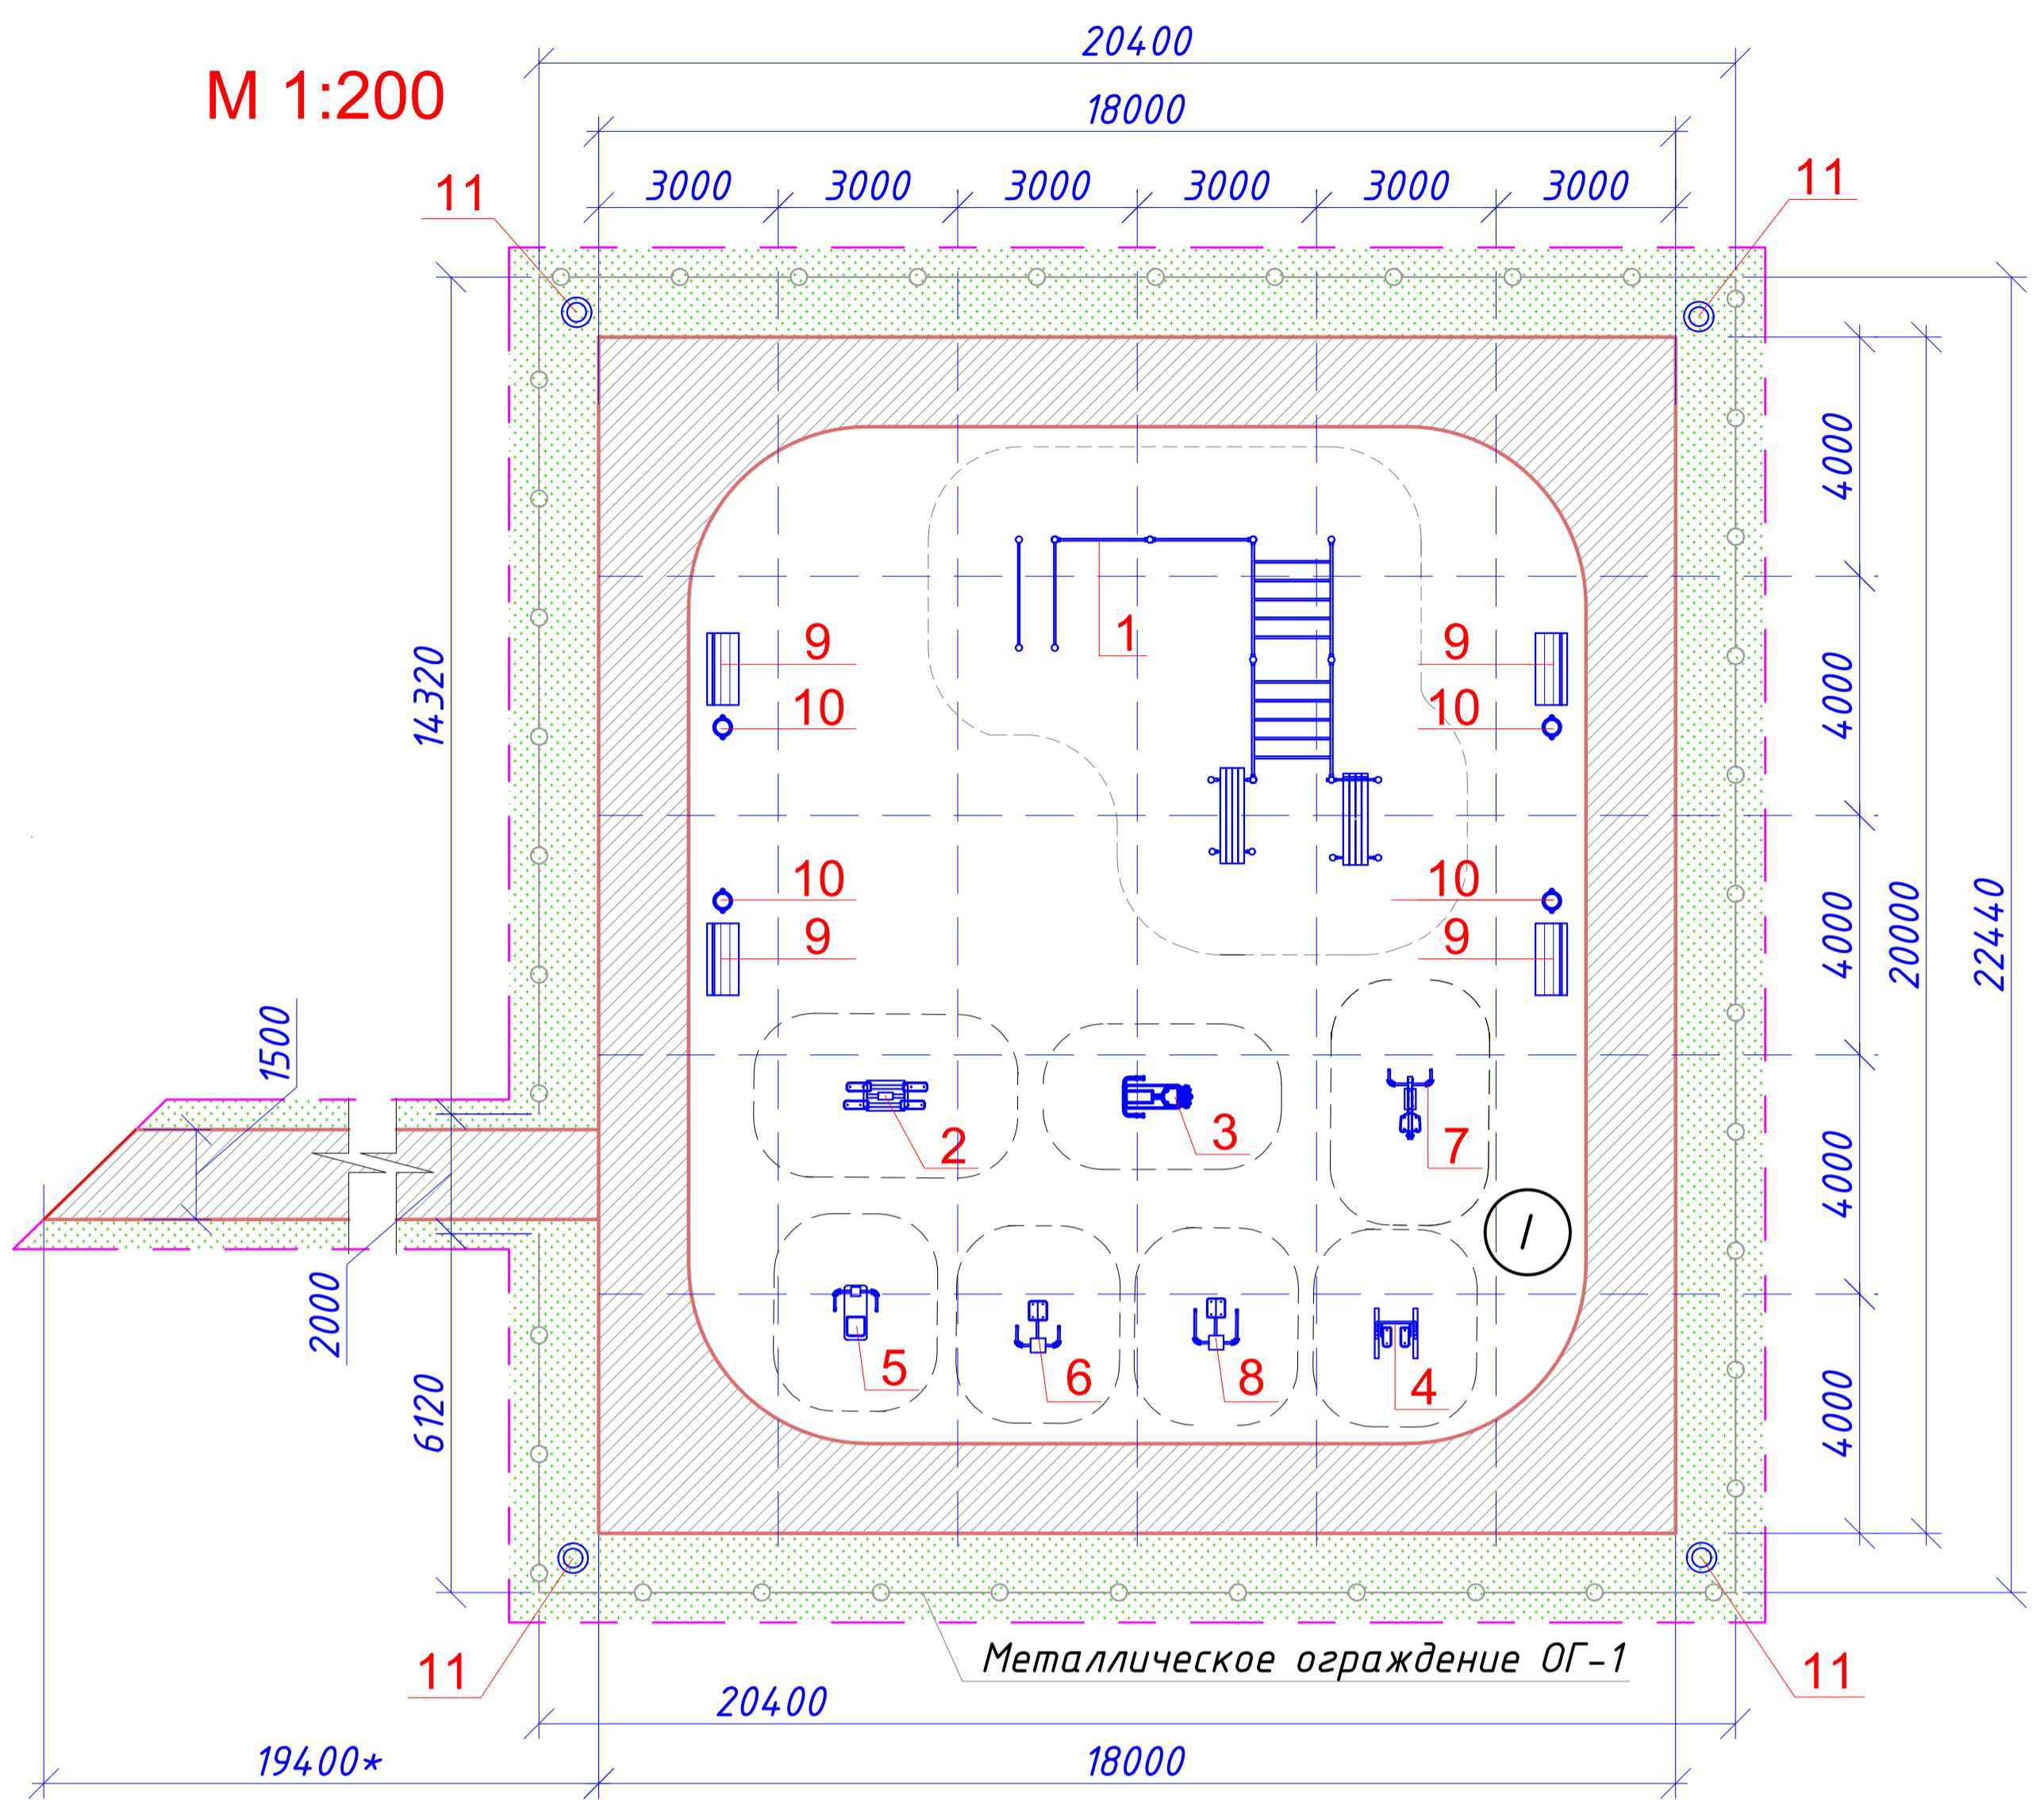

Ведомость элементов озеленения

Поз.	Наименование породы или вида насаждения	Возраст, лет	Кол., шт	Примечание
	Газон, S=137,0 м ²			

Поз.	Обозначение	Наименование	Кол.	Примечание
1		Спортивное оборудование Романа 501.38.01 6087x5421x2518 мм	1	
2		Тренажер Двойные лыжи Романа 207.21.05 1420x603x1519 мм	1	
3		Тренажер Жим ногами Романа 207.38.05 1029x644x1009 мм	1	
4		Тренажер Шаговый Романа 207.38.05 701x1424x1515 мм	1	
5		Тренажер Твистер Романа 207.32.05 890x632x1549 мм	1	
6		Тренажер Жим от груди Романа 207.19.05 955x802x1812 мм	1	
7		Тренажер Тяга к груди Романа 207.37.05 1046x803x1157 мм	1	
8		Тренажер Верхняя тяга Романа 207.35.05 1046x803x1157 мм	1	
9		Скамья (брус) Романа 302.27.00-01 1200x530x760 мм	4	
10		Урна (20л.) Романа 305.06.00 П 315x268x548 мм	4	
11		Автономный парковый фонарь HS-PARK 4-5-4	4	

Спецификация на ограждение


Марка, поз.	Обозначение	Наименование	Кол.	Масса ед., кг.	Примечание
Металлическое ограждение ОГ-1, L _{огр.} =83,68 п.м					
		Звено ограждения ГО-13, шт 000 "АРТ-МАСТЕР"(или аналог)	41		
1	ГОСТ 8639-82	Труба 40x40x2,0 ,	шт	43	3,64 156,52кг
2	ГОСТ 103-2006	- 50x50x4,	шт	86	0,079 6,79кг
		бетон В15, F150			2,725м ³

1. Размеры даны в миллиметрах.
2. Работы по благоустройству проводить после устройства тротуаров и спортивной площадки.
3. Газон засеять травами устойчивыми к частым скашиваниям и вытаптыванию.
4. Размещение оборудования на площадке производить согласно масштабу чертежа.
5. Установка малых архитектурных форм производится силами поставщиков.
6. Данный лист рассматривать совместно с листом ГП-6.
7. Установленное на площадках оборудование должно соответствовать возрастной категории площадок и требованиям следующих стандартов: ГОСТ Р 52167-2012, ГОСТ Р 52168- 2012, ГОСТ Р 54847-2011.
8. Сварку металлических элементов ограждения вести электродами типа Э42 ГОСТ 9467-75, высоту сварных швов принять по наименьшей толщине свариваемых деталей.
9. Металлические стойки ограждения покрыть грунтовкой ГФ-021 ГОСТ 251429-82 на 2 раза с последующим нанесением эмали ПФ-115, колер RAL 6002

0006-24-ГП					
Кемеровская область-Кузбасс, Юргинский муниципальный округ, п.ст. Юрга-2, ул. Школьная.					
Благоустройство общественной территории - спортивная площадка "Оазис энергии" по программе "Формирование современной городской среды Юргинского муниципального округа на 2019-2025годы"					
Изм.	Кол.уч.	Лист	Индок.	Подпись	Дата
Разработал	Садыкова				01.24.г.
ГИП	Юрманова				
Н. контр.	Остапенко				
План расположения малых архитектурных форм (схема).				Стадия	Лист
				Р	5
				ООО "Юргапроект"	


Взам. инв. N
Подпись и дата
Инв. N подл.

Спортивное оборудование Романа
501.38.01 6087x5421x2518 мм

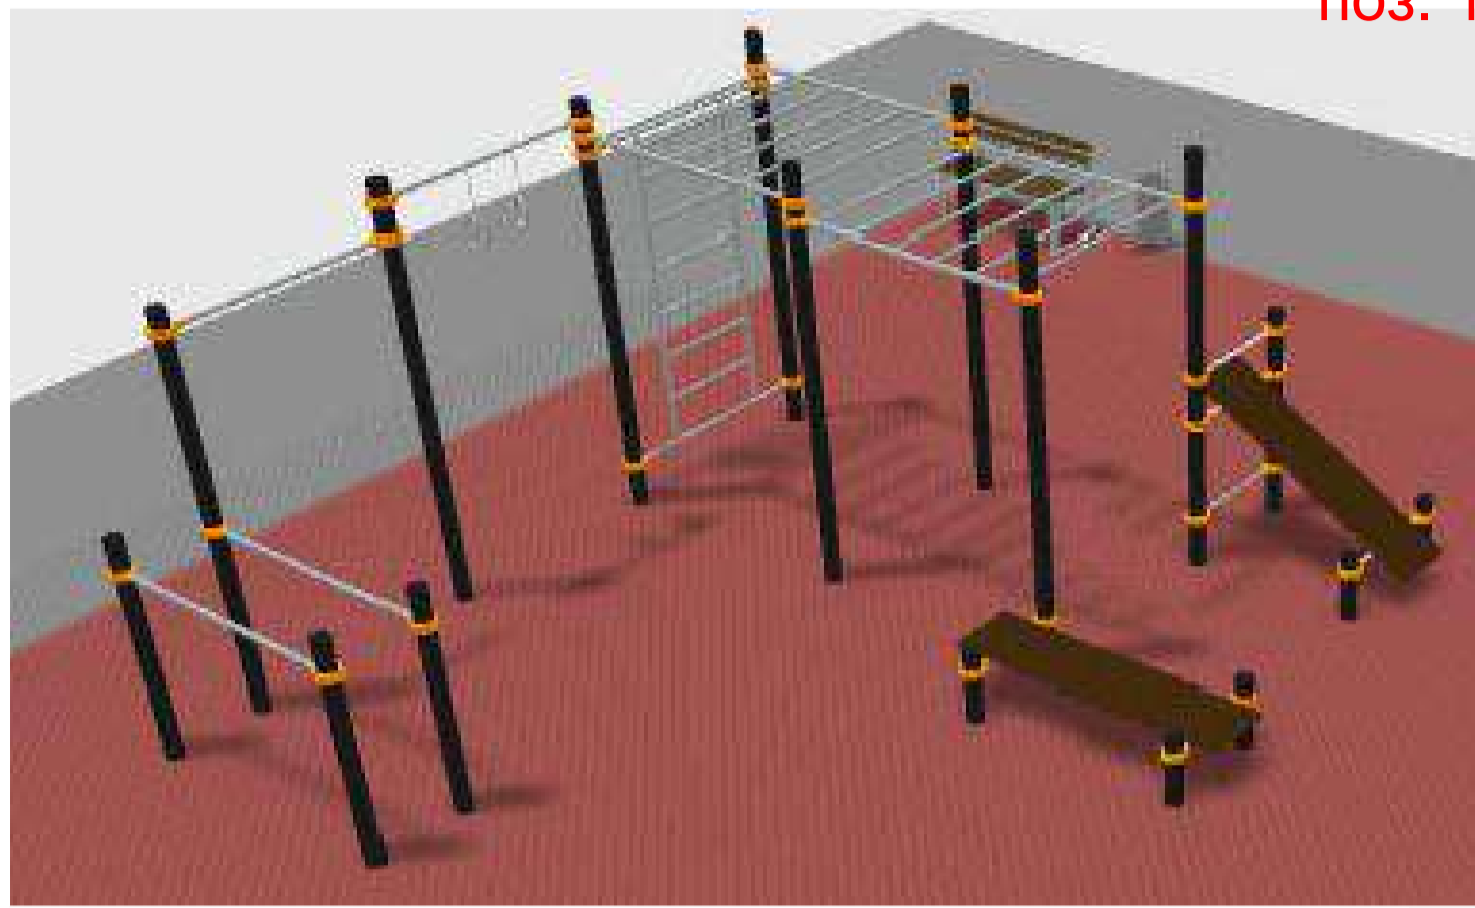

поз. 1

Тренажер Двойные лыжи Романа
207.21.05 1420x603x1519 мм

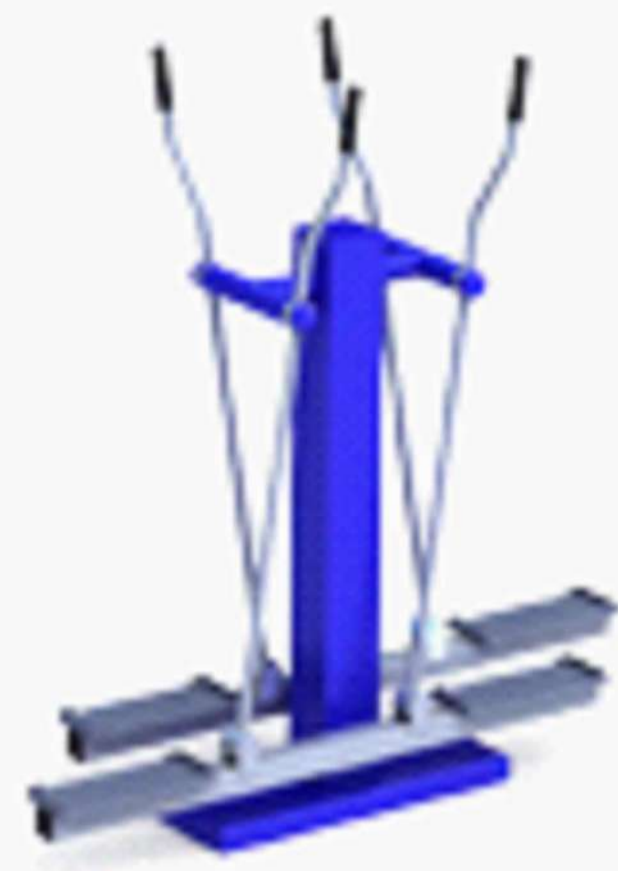

поз. 2

Тренажер Жим ногами Романа
207.38.05 1029x644x1009 мм



поз. 3

Тренажер Шаговый Романа
207.38.05 701x1424x1515 мм



поз. 4

Урна (20л.)
Романа 305.06.00 П
315x268x548 мм



поз. 10

Тренажер Твистер
Романа 207.32.05 890x632x1549 мм

поз. 5



Тренажер Жим от груди
Романа 207.19.05 955x802x1812 мм

поз. 6



Тренажер Тяга к груди
Романа 207.37.05 1046x803x1157 мм

поз. 7



Тренажер Верхняя тяга Романа
207.35.05 1046x803x1157 мм

поз. 8




Скамья (брус)
Романа 302.27.00-01
1200x530x760 мм

поз. 9



Автономный парковый
фонарь HS-PARK 4-5-4

поз. 11

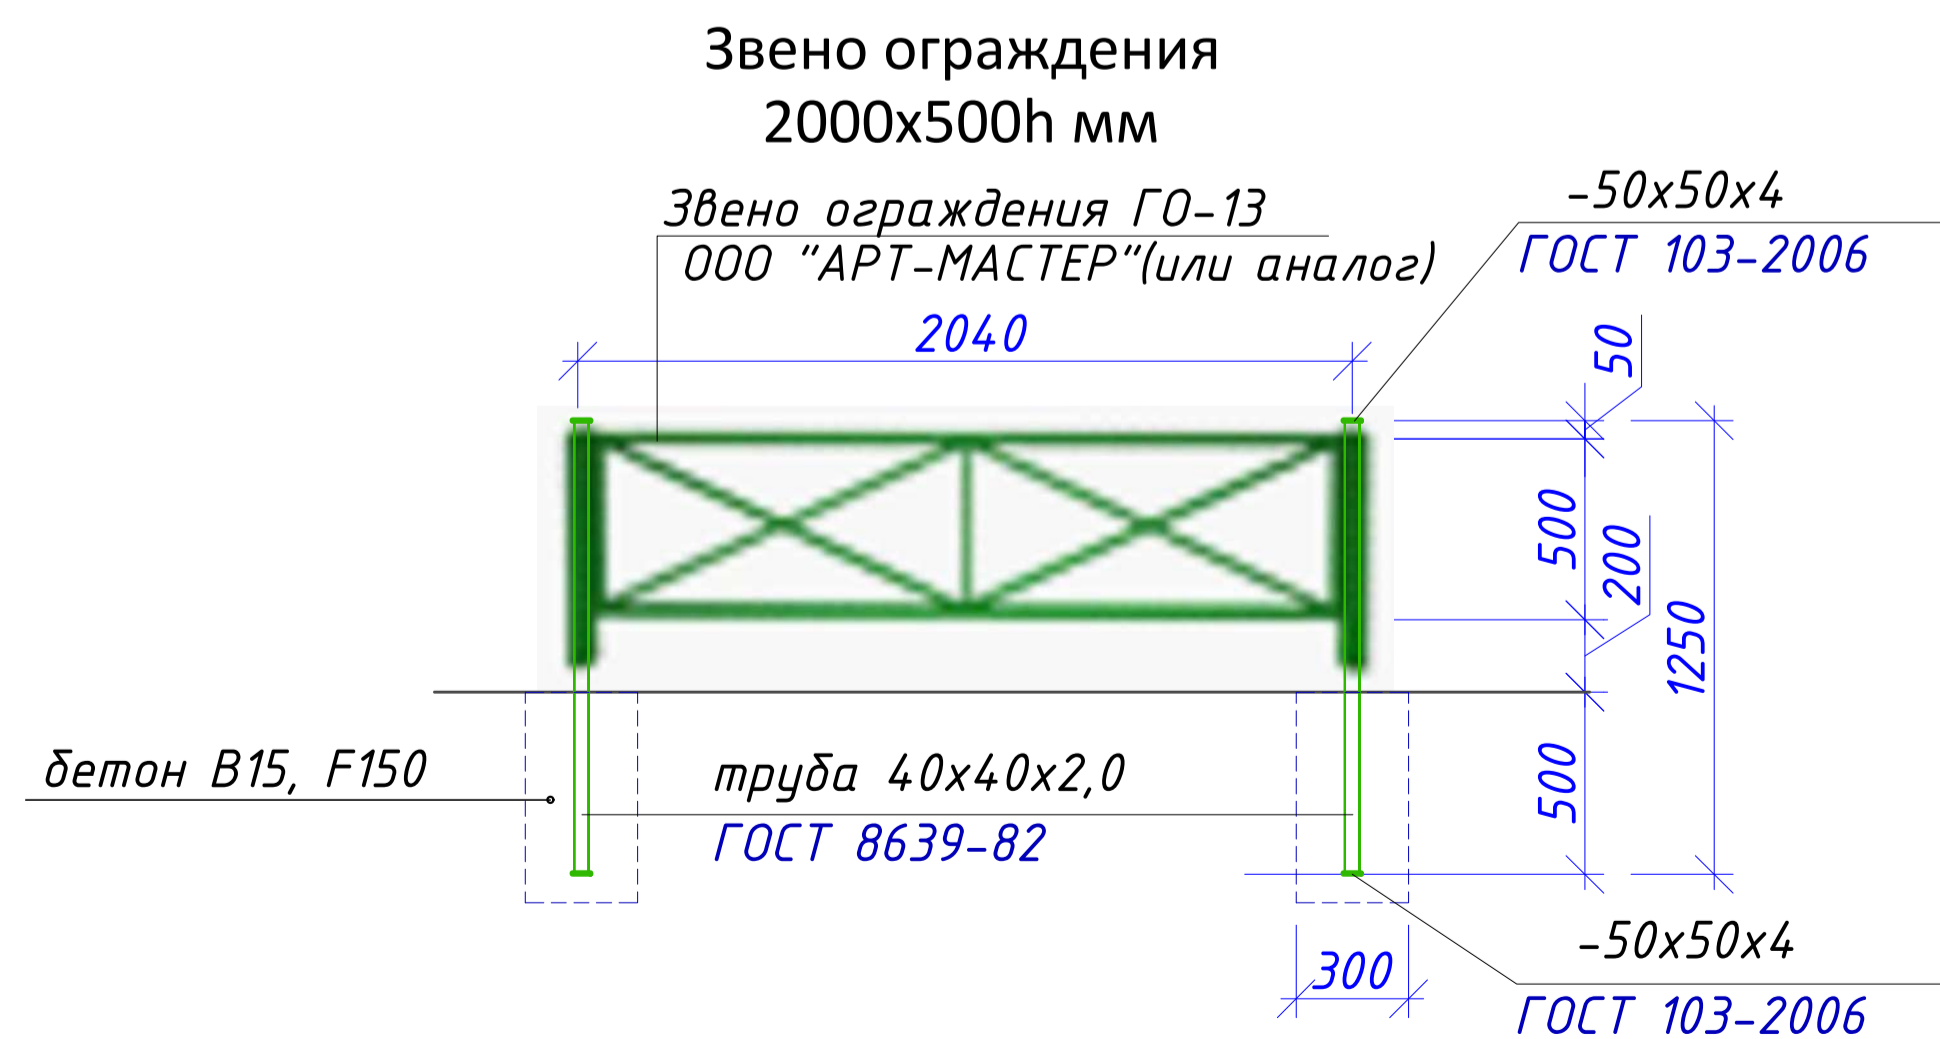

1. Данный лист рассматривать совместно с листом ГП-5.

Взам. инв. N	
Подпись и дата	
Инв. N подл.	

						0006-24-ГП			
						Кемеровская область-Кузбасс, Юргинский муниципальный округ, п.ст. Юрга-2, ул. Школьная.			
						Благоустройство общественной территории - спортивная площадка "Оазис энергии" по программе "Формирование современной городской среды Юргинского муниципального округа на 2019-2025годы"			
Изм.	Кол.уч.	Лист	Индок.	Подпись	Дата		Стадия	Лист	Листов
					01.24г.		Р	6	
Разработал	Садыкова								
ГИП	Юрманова								
Н. контр.	Остапенко					Малые архитектурные формы		ООО "Юргапроект"	