

ООО "Юргaproект"

*Выписка из реестра членoв самoрегулируемoй oрганизации
№ ПНЦ 090072/61 от 16.09.2024 г.*

*Благоустройство многофункциональнoй спортивнoй площадки – "Энергия"
по адресу: Кемеровская oбласть–Кузбасс, Юргинский муниципальный oкруг,
п.ст. Арлюк, ул. Коммунистическая
Арлюкского территориального управления.*

*Рабочая документация
Генеральный план*

0053-24-ГП

Директор

Е.В. Остапенко

Главный инженер проекта

Е.Э. Юрманова

2024 г.

Ведомость чертежей раздела ГП

Лист	Наименование	Примечание
1	Общие данные	
2	Разбивочный план. План организации рельефа.	
3	Ведомость демонтажных и земляных работ на площадке.	
4	План благоустройства. Сводный план инженерных сетей.	

Ведомость разделов и подразделов проектной документации

Обозначение	Наименование	Примечание
0053-24-ГП	Рабочая документация	
0053-24-СМ	Сметная документация	

Технико-экономические показатели

№ п/п	Наименование показателей	Ед. изм.	Площадь
1	Общая площадь участка в границах землеотвода для благоустройства	м ²	329,00
2	Общая площадь твердых покрытий,	м ²	389,00
	в том числе:		
	спортивная площадка – бесшовное покрытие из резиновой крошки		(264,00)
	спортивная площадка – основание асфальтобетонное		299,00
3	Газонное озеленение	м ²	30,00

Рабочая документация разработана в соответствии с действующими нормами, правилами, инструкциями и гос. стандартами.



Главный инженер проекта /Е.Э. Юрманова/

Ситуационный план



1. Рабочая документация разработана на основании:
– письма-заказа № 02-01.09/947 от 05.08.2024 г.;
- задания на проектирование.
2. При производстве строительно-монтажных работ следует руководствоваться действующими нормами и правилами по технике безопасности [СП 49.13330.2010](#) ["СНиП 12-03-2001](#) Безопасность труда в строительстве. Часть 1. Общие требования"и инструкцией по охране труда при производстве земляных работ.
3. Утилизация строительного мусора и твердых бытовых отходов со строительной площадки осуществляется по мере накопления, вывозятся в специально отведённые места для утилизации.

						0053-24-ГП		
						Благоустройство многофункциональной спортивной площадки – “Энергия” по адресу: Кемеровская область–Кузбасс, Юргинский муниципальный округ, п.ст. Арлюк, ул. Коммунистическая Арлюкского территориального управления.		
Изм.	Кол.уч.	Лист	Ндок.	Подпись	Дата		Стадия	Лист
Разработал	Садыкова				09.24г.			Листов
ГИП	Юрманова						П	1
								4
						Общие данные	ООО “Юргaproект”	
Н. контр.	Остапенко							

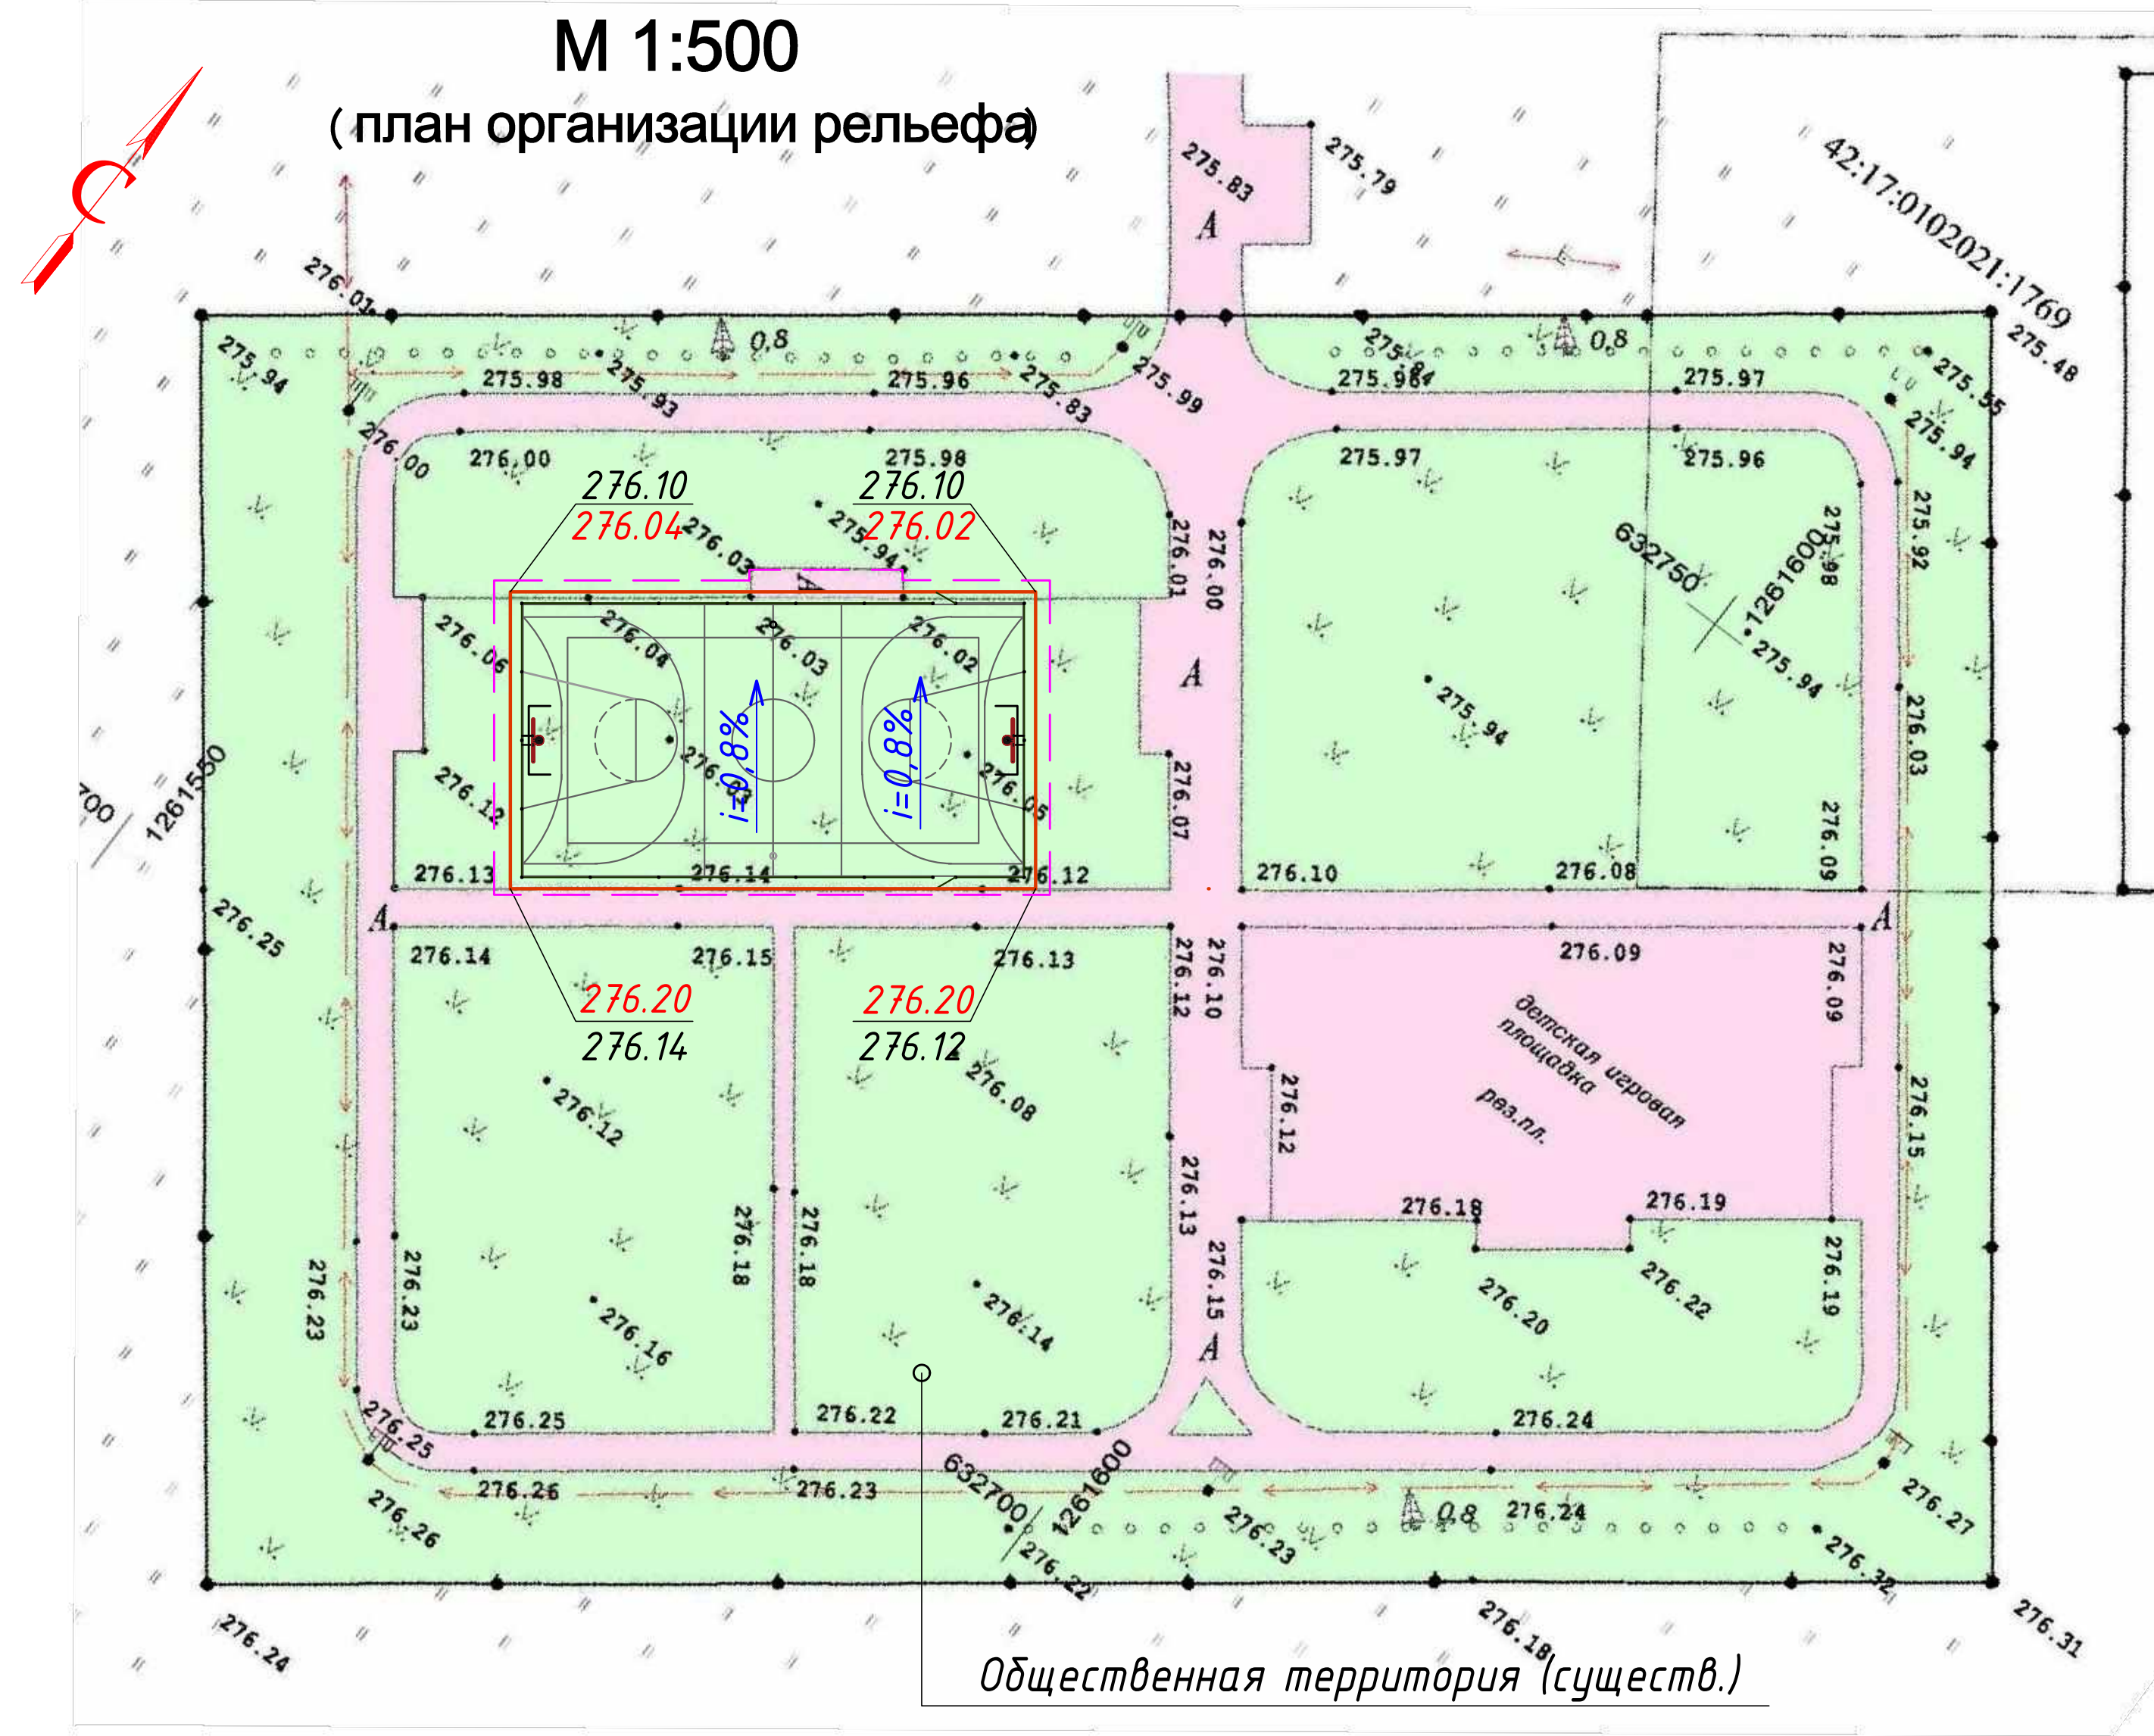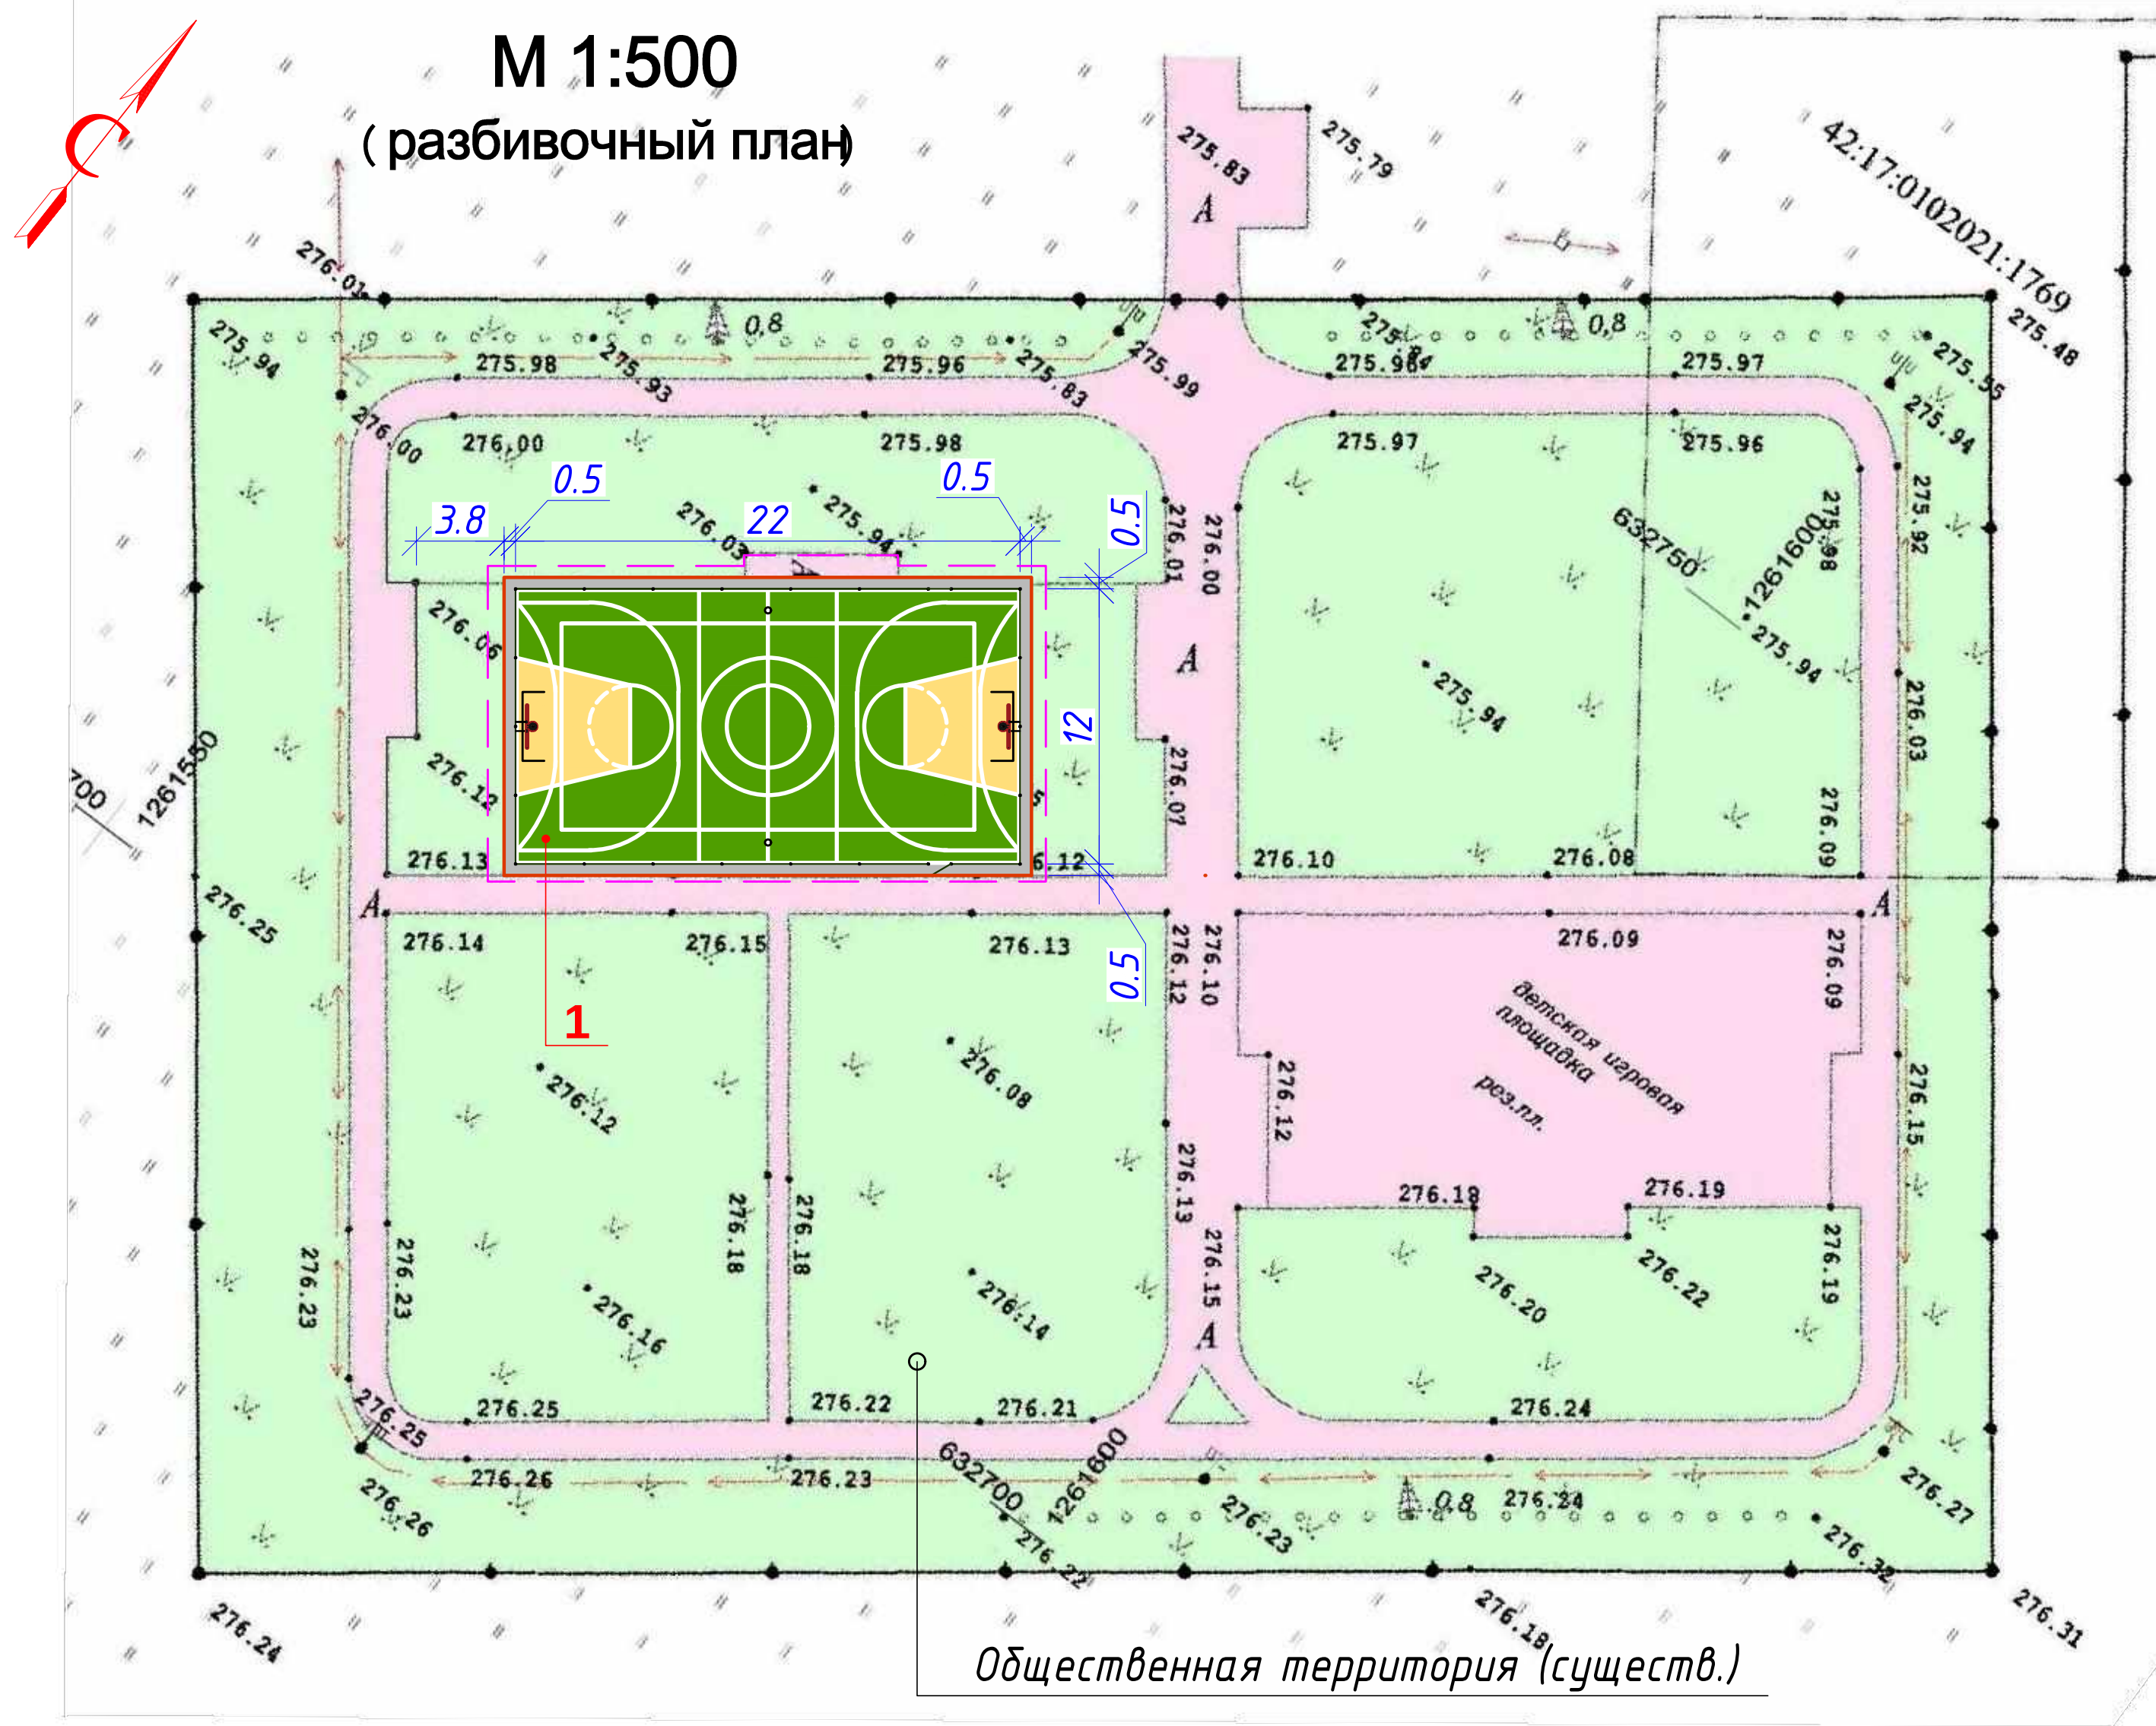


Многофункциональная спортивная площадка



УСЛОВНЫЕ ОБОЗНАЧЕНИЯ


276.20
276.12

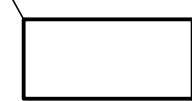

Проектная отметка угла площадки
Черная отметка

$i=0,8\%$

Уклон площадки в процентах

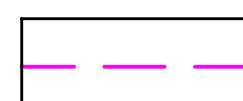

- граница работ по объекту


1. Размеры даны в метрах.
2. Привязку проектируемой спортивной площадки производить от наружной грани существующего пешеходного тротуара.
3. Рельеф площадки относительно ровный. Абсолютные отметки участка колеблются в пределах от 276.14 до 275.94 с понижением на север.
4. Участок общественной территории на котором запроектирована спортивная площадка ранее был спланирован.
5. Водоотвод поверхностных вод с участка проектируемой площадки выполняется открытым способом с уклоном $i=0,8\%$ со сбросом на прилегающую территорию.

						0053-24-ГП		
						Благоустройство многофункциональной спортивной площадки - "Энергия" по адресу: Кемеровская область-Кузбасс, Юргинский муниципальный округ, п.ст. Арлюк, ул. Коммунистическая Арлюкского территориального управления.		
Изм.	Кол.уч.	Лист	Ндок.	Подпись	Дата	Стадия	Лист	Листов
Разработал	Садыкова				09.24.г.	П	2	
ГИП	Юрманова							
Н. контр.	Остапенко					Разбивочный план. План организации рельефа.		
						ООО "Юргaproект"		

Ведомость демонтажных и земляных работ на площадке

№ п/п	Наименование	Ед. изм.	Кол-во
	демонтажные работы		
1	Разборка бортовых камней на бетонном основании БР 100.20.8 (тротуары)	п.м	34,00
2	Разборка разрушенных частей пешеходного тротуара в асфальтобетонном исполнении, S=8,50 м ² : асфальтобетон h=40 мм ГПС h=160 мм	м ³	0,34 1,36
	земляные работы		
3	выемка грунта при устройстве основания многофункциональной спортивной площадки : - выемка грунта I группы h=0,15м; - выемка грунта II группы h=0,15м	м ³	48,80 48,80
4	обратная засыпка грунта I группы для устройства газонов h=0,15м;	м ³	4,50

Инв. N подл.		Изм.	Кол.уч.	Лист	Ндок.	Подпись	Дата	0053-24-ГП	Стадия	Лист	Листов
Подпись и дата								Благоустройство многофункциональной спортивной площадки - "Энергия" по адресу: Кемеровская область-Кузбасс, Юргинский муниципальный округ, п.ст. Арлюк, ул. Коммунистическая Арлюкского территориального управления.	П	З	000 "Юрганпроект"
		Разработал	Садыкова		09.24г.						
		ГИП	Юрманова								
Взам. инв. N								Ведомость демонтажных и земляных работ на площадке			
		Н. контр.	Остапенко								

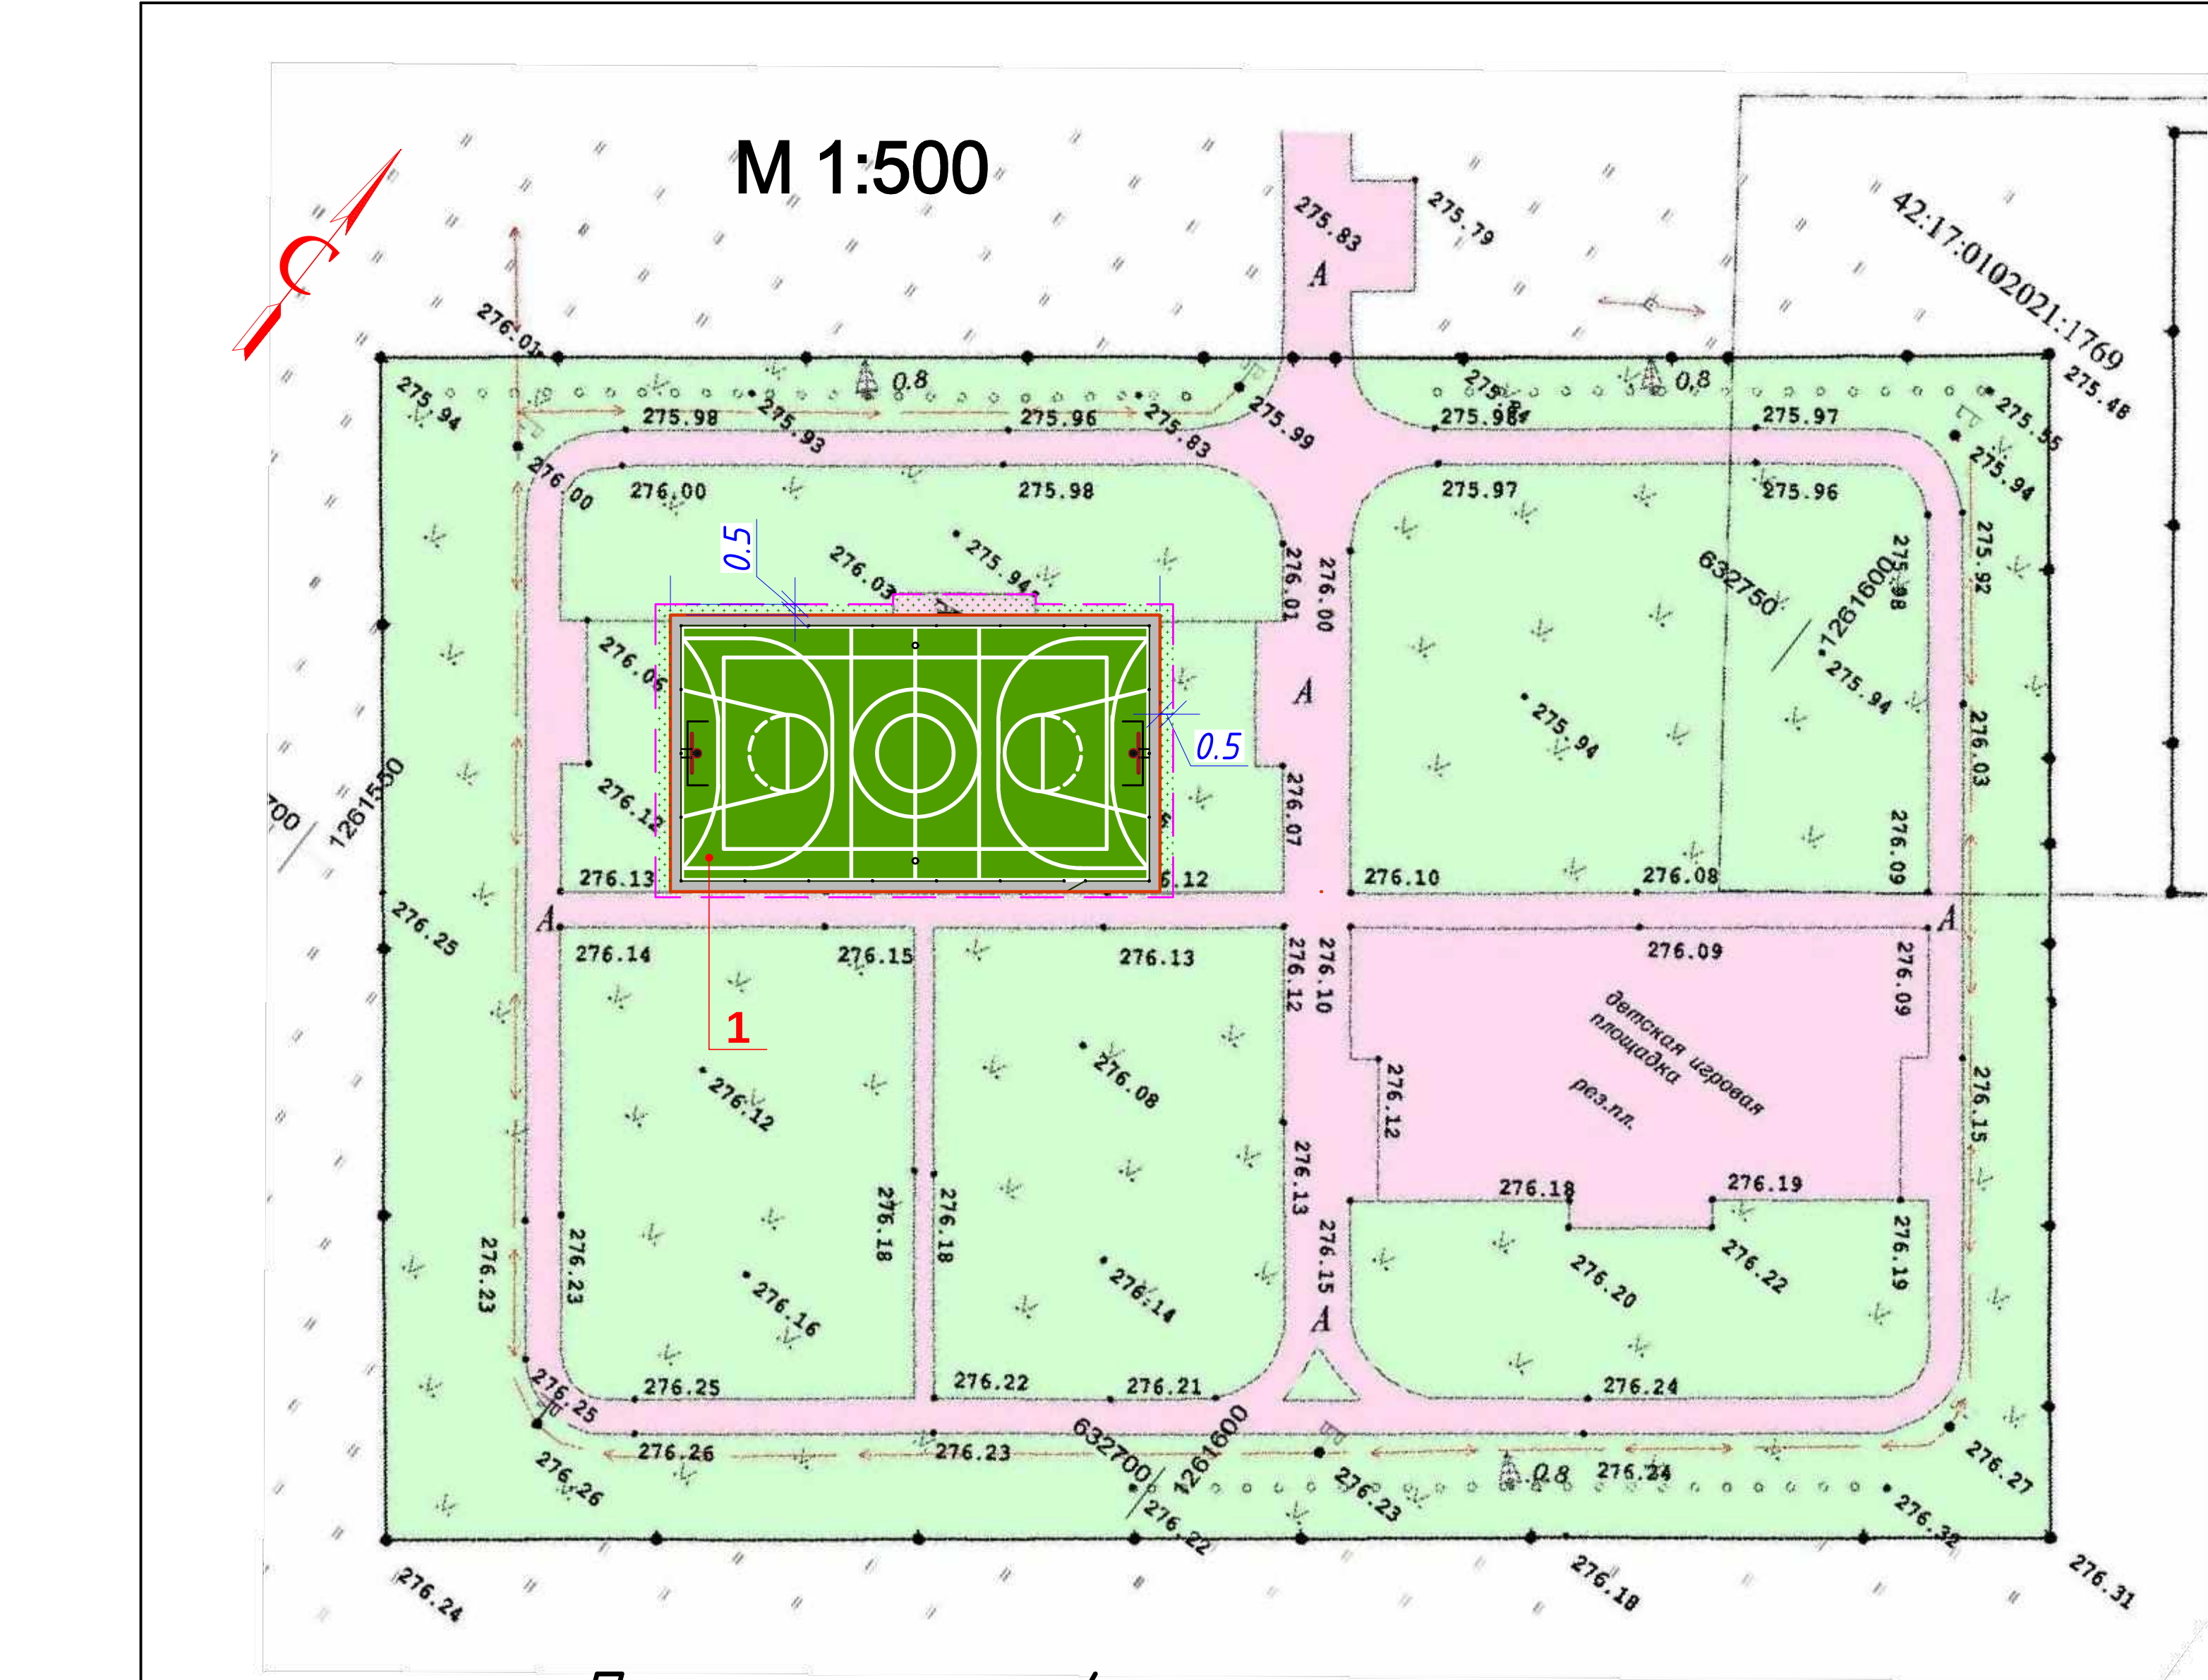


Покрытие, тип 4
(спортивная площадка)

Асфальтобетонная смесь А8Вл по ГОСТ Р 58406.2-2020 на БНД 70/100 по ГОСТ 33133-2014	- 0,05
Щебень фракции 20-40 ГОСТ 8267-93 марки 600	-300 мм
Уплотненный грунт	

бортовой камень
БР 100.20.8

плодородный
грунт

бетон В15,
F100, W2

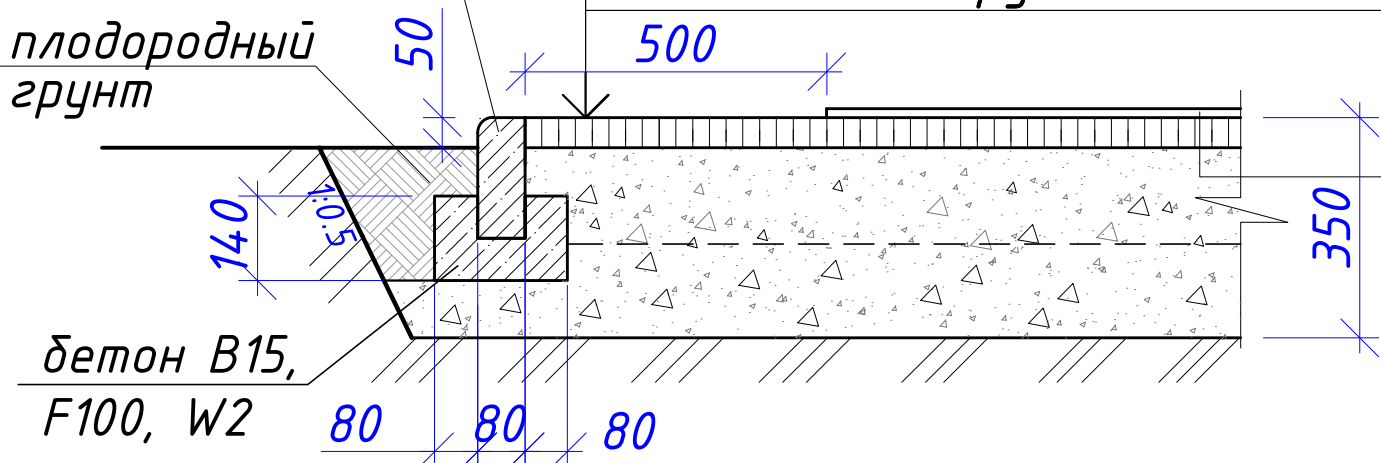

Бесшовное покрытие из
резиновой крошки - 10мм

Условные обозначения:

- Устройство газона (S=30,0 м²)
- Монтаж бортового камня БР 100.20.8
- Н/В кабельная линия существующая

Ведомость малых архитектурных форм и переносных изделий

Поз.	Обозначение	Наименование	Кол.	Примечание
1		Стойки волейбольные со стаканами, 0756/1, комплект	1	ООО ПК "ЮМАКС"
2		Сетка с комплектующими для волейбола	1	
3		Баскетбольная стойка, код 2021/1, ЗЕЛЕНАЯ, щит СТЕКЛОПЛАСТИК	2	
4		Сетка с комплектующими для баскетбольного кольца	2	
5		Ворота минифутбольные (со стаканом) код 1756	2	
6		Сетка с комплектующими для футбольных ворот 0757	2	

Спецификация на ограждение

Марка, поз.	Обозначение	Наименование	Кол.	Масса ед.,кг.	Примечание
Металлическое ограждение ОГ-1, L _{огр.} =83,68 п.м					
1		Стойка (0649.10.00 СБ) Н3000, шт	36		
2		Стойка угловая (0649.40.00 СБ) Н3000, шт	4		
3		Секция ограждения, (0649.90.00 СБ), шт	35		
4		Секция ограждения угловая, (0649.100.00 СБ)	4		
5		Секция с калиткой, (0649.110.00 СБ)	1		
		бетон В15, F150			0,84м³

Ведомость тротуаров, дорожек и площадок

Поз.	Наименование	Тип	Площадь покрытия, м2	Примечание
1	спортивная площадка, покрытие - бесшовное покрытие из резиновой крошки	4	264,0	
2	спортивная площадка, основание - асфальтобетон БР 100.20.8 L=72,00п.м		299,0	

Взам. инв. N

Подпись и дата

Инв. N подл.

- Газон обыкновенный засеивается смесью трав "Канада Грин".
- Газон устраивается с подсыпкой плодородной почвой толщиной 0,15 м.
- Размещение оборудования на площадках производить согласно масштабу чертежа.
- Основания металлоконструкций всех элементов спортивной площадки бетонируются.
- Разметку спортивной площадки, установку спортивных ворот минифутбольного поля, баскетбольных и волейбольных стоек выполнить в соответствии с правилами игры и СП 31-115-2006.
- Установленное на площадке оборудование должно соответствовать возрастной категории площадок, и всем требованиям следующих стандартов: ГОСТ Р 52167-2012, ГОСТ Р 52168- 2012, ГОСТ Р 52169-2012, ГОСТ Р 52299-2013, ГОСТ Р 52300-2013, ГОСТ Р 52301-2013, ГОСТ Р ЕН 1177-2013, ГОСТ Р 33602-15, ГОСТ Р 54415-2011, ГОСТ Р 54847-2011.
- Наружные сети инженерного обеспечения проектируемой спортивной площадки данной проектной документацией не рассматриваются.

0053-24-ГП					
Благоустройство многофункциональной спортивной площадки - "Энергия" по адресу: Кемеровская область-Кузбасс, Юргинский муниципальный округ, п.ст. Арлюк, ул. Коммунистическая Арлюкского территориального управления.					
Изм.	Кол.уч.	Лист	Ндок.	Подпись	Дата
Разработал	Садыкова			09.24.г.	
ГИП	Юрманова				
Н. контр.	Остапенко				
План благоустройства. Сводный план инженерных сетей.					ООО "Юрганпроект"