

ООО "Юргaproект"

Выпуска из реестра членoв самoрегулируемoй oрганизации
№ ПНЦ 090072/61 oт 25.08.2025

Благоустройство oбществeннoй территории – мнoгoфункциональная
спортивнaя площадка – "Дружба" по адресу: Кемеровская oбласть-Кузбасс,
Юргинский муниципальный oкруг, д. Зимник, ул. Нагорная, 9a Юргинского
территориального управления

Рабочая документация
Генеральный план

0035/1-25-ГП

Директор

Главный инженер проекта



Е.В. Остапенко

Е.Э. Юрманова

2025

Ведомость чертежей раздела ГП

Лист	Наименование	Примечание
1	Общие данные	
2	Разбивочный план. Ведомость демонтажных и земляных работ на площадке	
3	План благоустройства	

Ведомость разделов и подразделов проектной документации

Обозначение	Наименование	Примечание
0035/1-25-ГП	Генеральный план	
0035/1-25-СМ	Сметная документация	


Технико-экономические показатели

№ п/п	Наименование показателей	Ед. изм.	Площадь
1	Общая площадь участка в границах землеотвода для благоустройства	м ²	2530,00
2	Общественная территория		2194,00
3	Общая площадь твердых покрытий, в том числе:	м ²	299,00
	спортивная площадка – бесшовное покрытие из резиновой крошки		299,00
4	Газонное озеленение (проектир.)		37,00

Рабочая документация разработана в соответствии с действующими нормами, правилами, инструкциями и гос. стандартами.


Главный инженер проекта  /Е.Э. Юрманова/

Ситуационный план

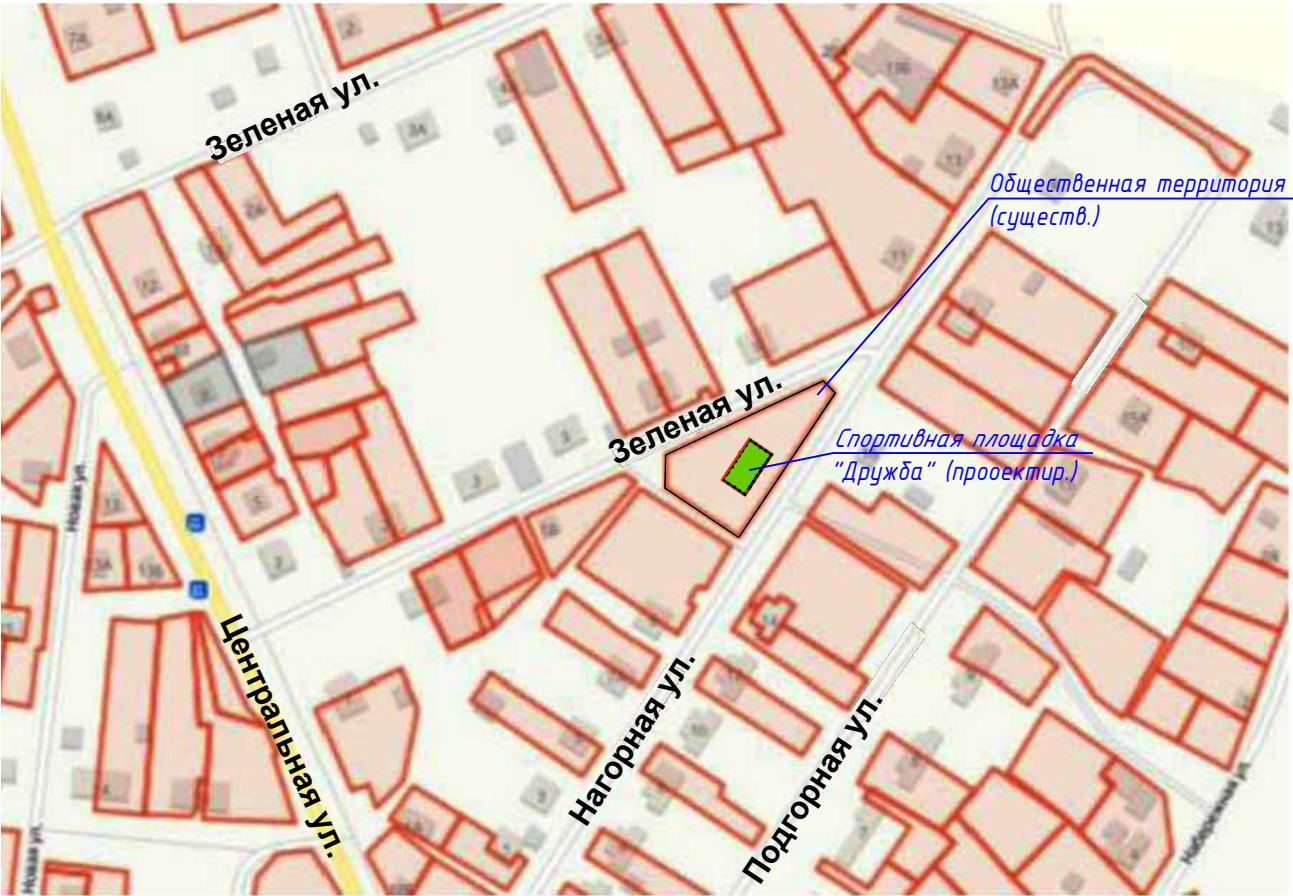

1. Рабочая документация разработана на основании:
- письма-заказа № 02-01.09/986 от 16.09.2025 г.;
 - задания на проектирование.
2. При производстве строительно-монтажных работ следует руководствоваться действующими нормами и правилами по технике безопасности [СП 4.9.13330.2010](#) "СНиП 12-03-2001 Безопасность труда в строительстве. Часть 1. Общие требования" и инструкцией по охране труда при производстве земляных работ.
3. Утилизация строительного мусора и твердых бытовых отходов со строительной площадки осуществляется по мере накопления, вывозятся в специально отведённые места для утилизации.

						0035/1-25-ГП			
						Благоустройство общественной территории - многофункциональная спортивная площадка - "Дружба" по адресу: Кемеровская область-Кузбасс, Юргинский муниципальный округ, д. Зимник, ул. Нагорная, 9а Юргинского территориального управления			
Изм.	Кол.уч.	Лист	Ндок.	Подпись	Дата		Стадия	Лист	Листов
Разработал	Садыкова				09.25г.		П	1	3
ГИП	Юрманова					Общие данные	ООО "Юрганпроект"		
Н. контр.	Остапенко								

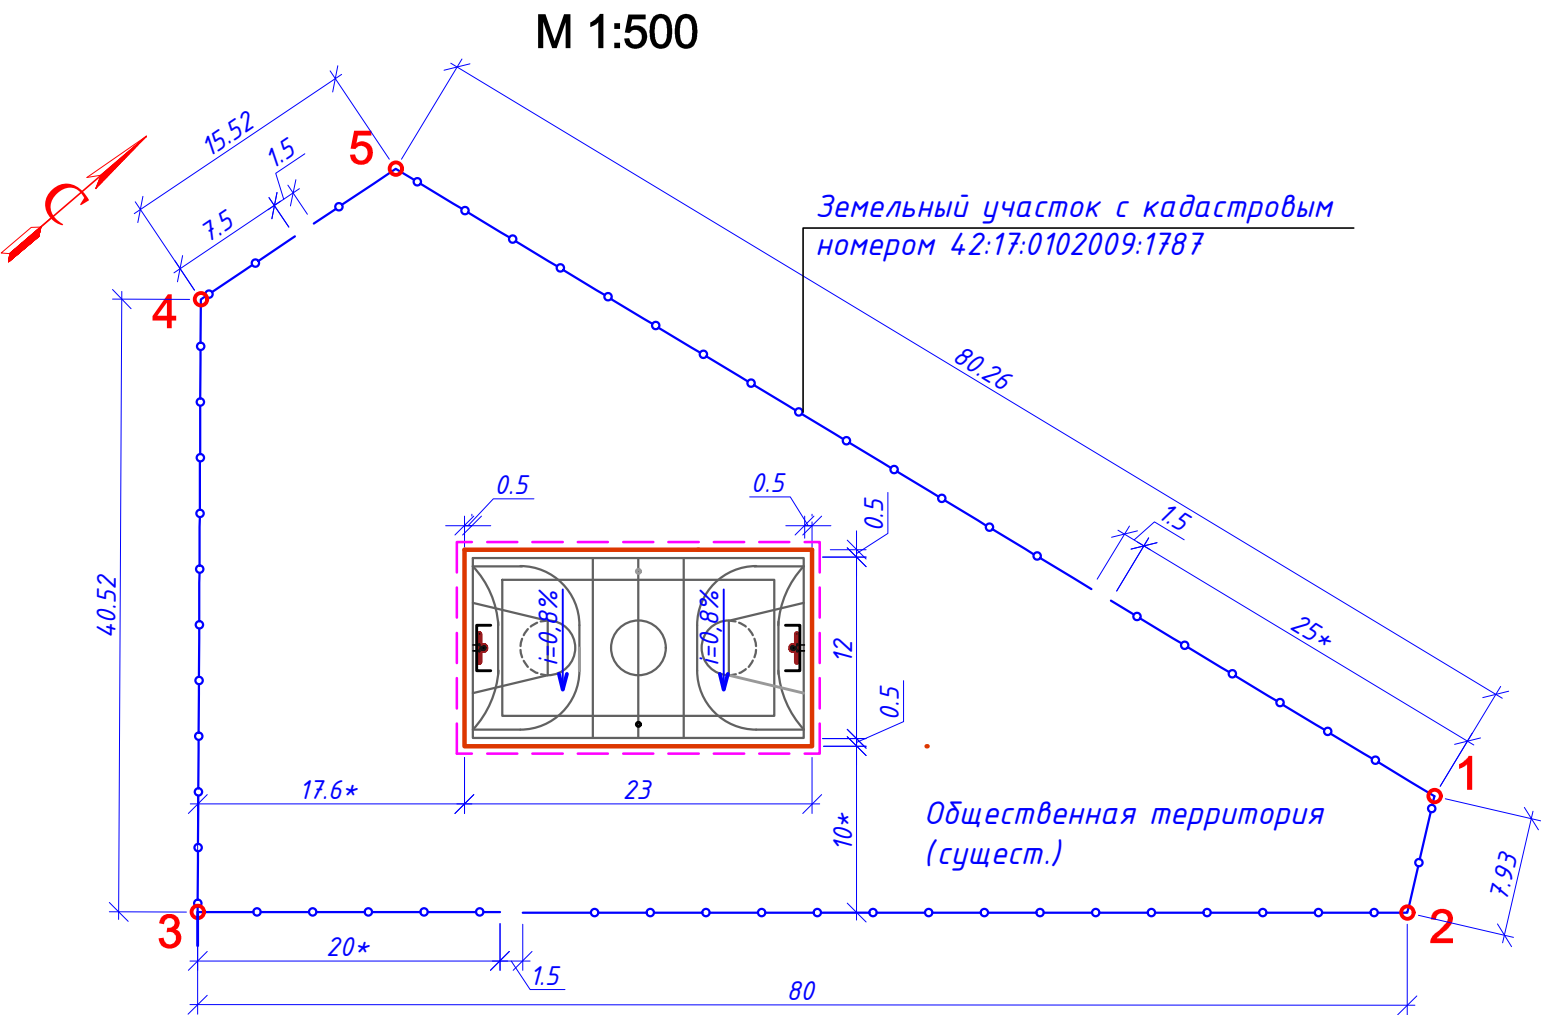

Многофункциональная спортивная площадка



УСЛОВНЫЕ ОБОЗНАЧЕНИЯ

- $i=0,8\%$ - уклон площадки в процентах
- — — — — граница работ по объекту

Ведомость демонтажных и земляных работ на площадке

№ п/п	Наименование	Ед. изм.	Кол-во
земляные работы			
1	выемка грунта при устройстве основания многофункциональной спортивной площадки : - выемка грунта I группы $h=0,20\text{м}$;	м^3	67,20
2	обратная засыпка грунта I группы для устройства газонов $h=0,15\text{м}$;	м^3	4,50


УСЛОВНЫЕ ОБОЗНАЧЕНИЯ

- $i=0,8\%$ - уклон площадки в процентах
- — — — — граница работ по объекту
- панели ограждения стальные сварные, два ребра жесткости, покрытие цинк-порошковая эмаль, диаметр прутков 5 мм, длина 2500 мм, размер ячейки 200х50 мм, высота 1030 по границе земельного участка, $L_{\text{общ.}}=220,0\text{п.м}$ (стойка - 92шт., секция ограждения - 87 шт.)
- 5 - номер точки земельного участка


1. Размеры даны в метрах.
2. Размеры со значком * - размер уточнить по месту.
3. Привязку проектируемой спортивной площадки производить от границы земельного участка с кадастровым номером 42:17:0102009:1787.
4. Участок общественной территории на котором запроектирована спортивная площадка ранее был спланирован.
5. Водоотвод поверхностных вод с участка проектируемой площадки выполняется открытым способом с уклоном $i=0,8\%$ со сбросом на прилегающую территорию.

Инв. N подл.	Подпись и дата	Взам. инв. N
--------------	----------------	--------------

0035/1-25-ГП					
Благоустройство общественной территории - многофункциональная спортивная площадка - "Дружба" по адресу: Кемеровская область-Кузбасс, Юргинский муниципальный округ, д. Зимник, ул. Нагорная, 9а Юргинского территориального управления					
Изм.	Кол.уч.	Лист	Ндок.	Подпись	Дата
Разработал	Садыкова				
ГИП	Юрманова				
Н. контр.	Остапенко				
Разбивочный план. Ведомость демонтажных и земляных работ на площадке				Стадия	Лист
				П	2
				Листов	
				000 "Юрганпроект"	

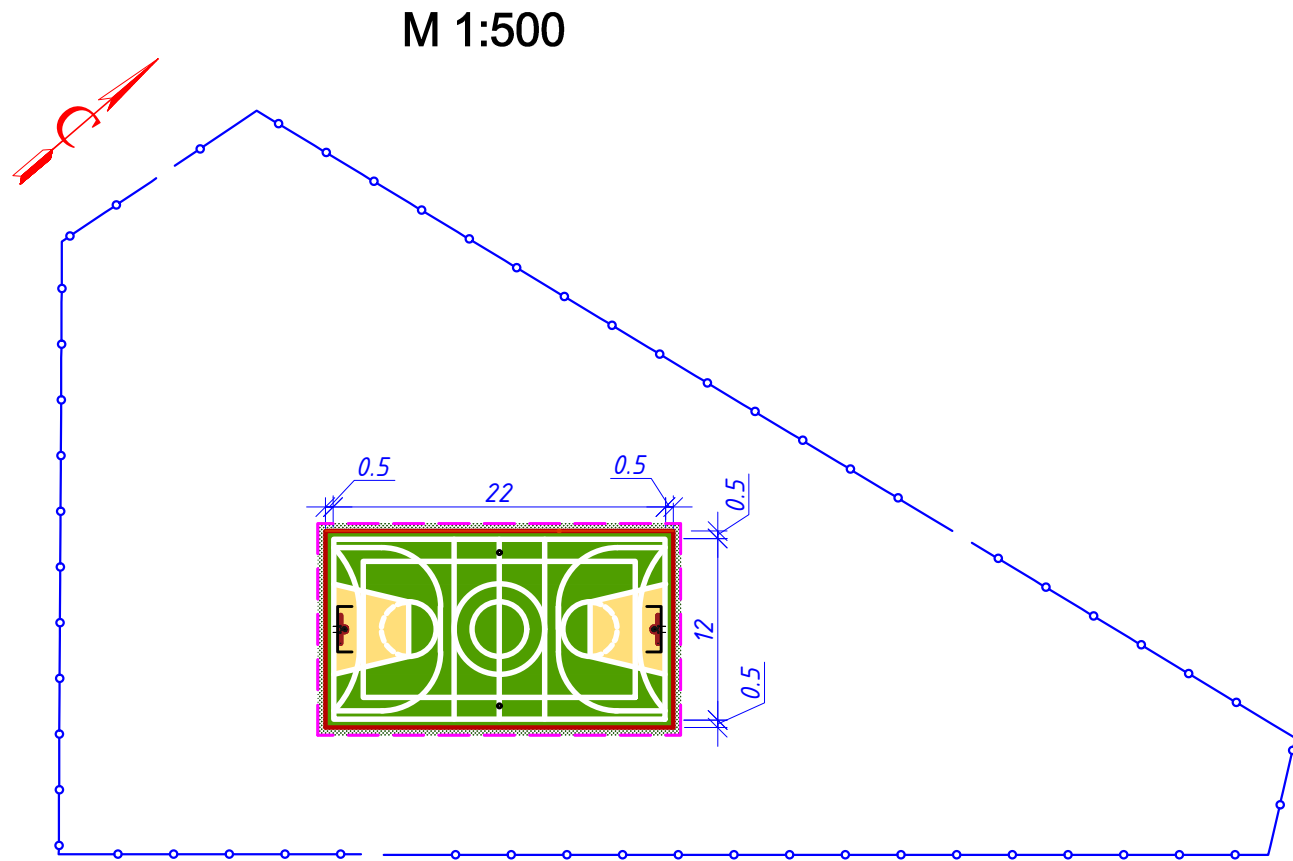

Покрытие, тип 4
(спортивная площадка)

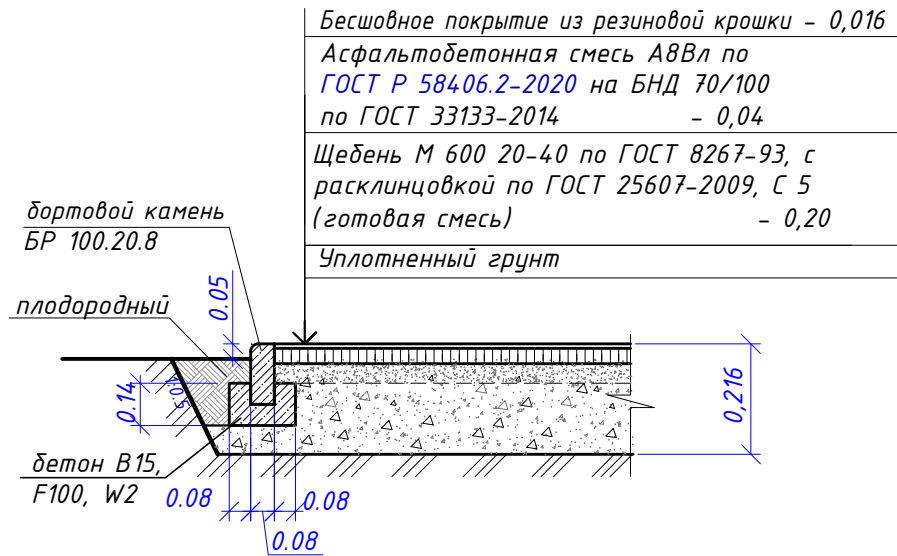

Условные обозначения:

- Устройство газона (S=37,0 м²)
- Монтаж бортового камня БР 100.20.8

Ведомость малых архитектурных форм и переносных изделий

Поз.	Обозначение	Наименование	Кол.	Примечание
1		Стойки волейбольные со стаканами, 0756/1, комплект	1	ООО ПК "ЮМАГС"
2		Сетка с комплектующими для волейбола	1	
3		Баскетбольная стойка, код 2021/1, ЗЕЛЕНАЯ, щит СТЕКЛОПЛАСТИК	2	
4		Сетка с комплектующими для баскетбольного кольца	2	
5		Ворота минифутбольные (со стаканом) код 1756	2	
6		Сетка с комплектующими для футбольных ворот 0757	2	

Ведомость тротуаров, дорожек и площадок

Поз.	Наименование	Тип	Площадь покрытия, м2	Примечание
1	спортивная площадка, покрытие - бесшовное покрытие из резиновой крошки бортовой камень БР 100.20.8 - 72,0 п.м	4	299,0	

- Газон обыкновенный засеивается смесью трав "Канада Грин" силами заказчика.
- Газон устраивается с подсыпкой плодородной почвой толщиной 0,15 м.
- Размещение оборудования на площадках производить согласно масштабу чертежа.
- Основания металлоконструкций всех элементов спортивной площадки бетонируются.
- Разметку спортивной площадки, установку спортивных ворот минифутбольного поля, баскетбольных и волейбольных стоек выполнить в соответствии с правилами игры и СП 31-115-2006.
- Установленное на площадках оборудование должно соответствовать возрастной категории площадок, и всем требованиям следующих стандартов: ГОСТ Р 52167-2012, ГОСТ Р 52168- 2012, ГОСТ Р 52169-2012, ГОСТ Р 52299-2013, ГОСТ Р 52300-2013, ГОСТ Р 52301-2013, ГОСТ Р ЕН 1177-2013, ГОСТ Р 33602-15, ГОСТ Р 54415-2011, ГОСТ Р 54847-2011.
- Наружные сети инженерного обеспечения проектируемой спортивной площадки данной проектной документацией не рассматриваются.

						0035/1-25-ГП			
						Благоустройство общественной территории – многофункциональная спортивная площадка – “Дружба” по адресу: Кемеровская область–Кузбасс, Юргинский муниципальный округ, д. Зимник, ул. Нагорная, 9а Юргинского территориального управления			
Изм.	Кол.уч.	Лист	Ндок.	Подпись	Дата		Стадия	Лист	Листов
Разработал		Садыкова					П	3	
ГИП		Юрманова				План благоустройства.	ООО “Юрганпроект”		
Н. контр.		Остапенко							