


Генеральный план д. Зимник Юргинского сельского поселения
Юргинского муниципального района Кемеровской области
Карта планируемого размещения объектов местного значения д. Зимник. М 1:5000

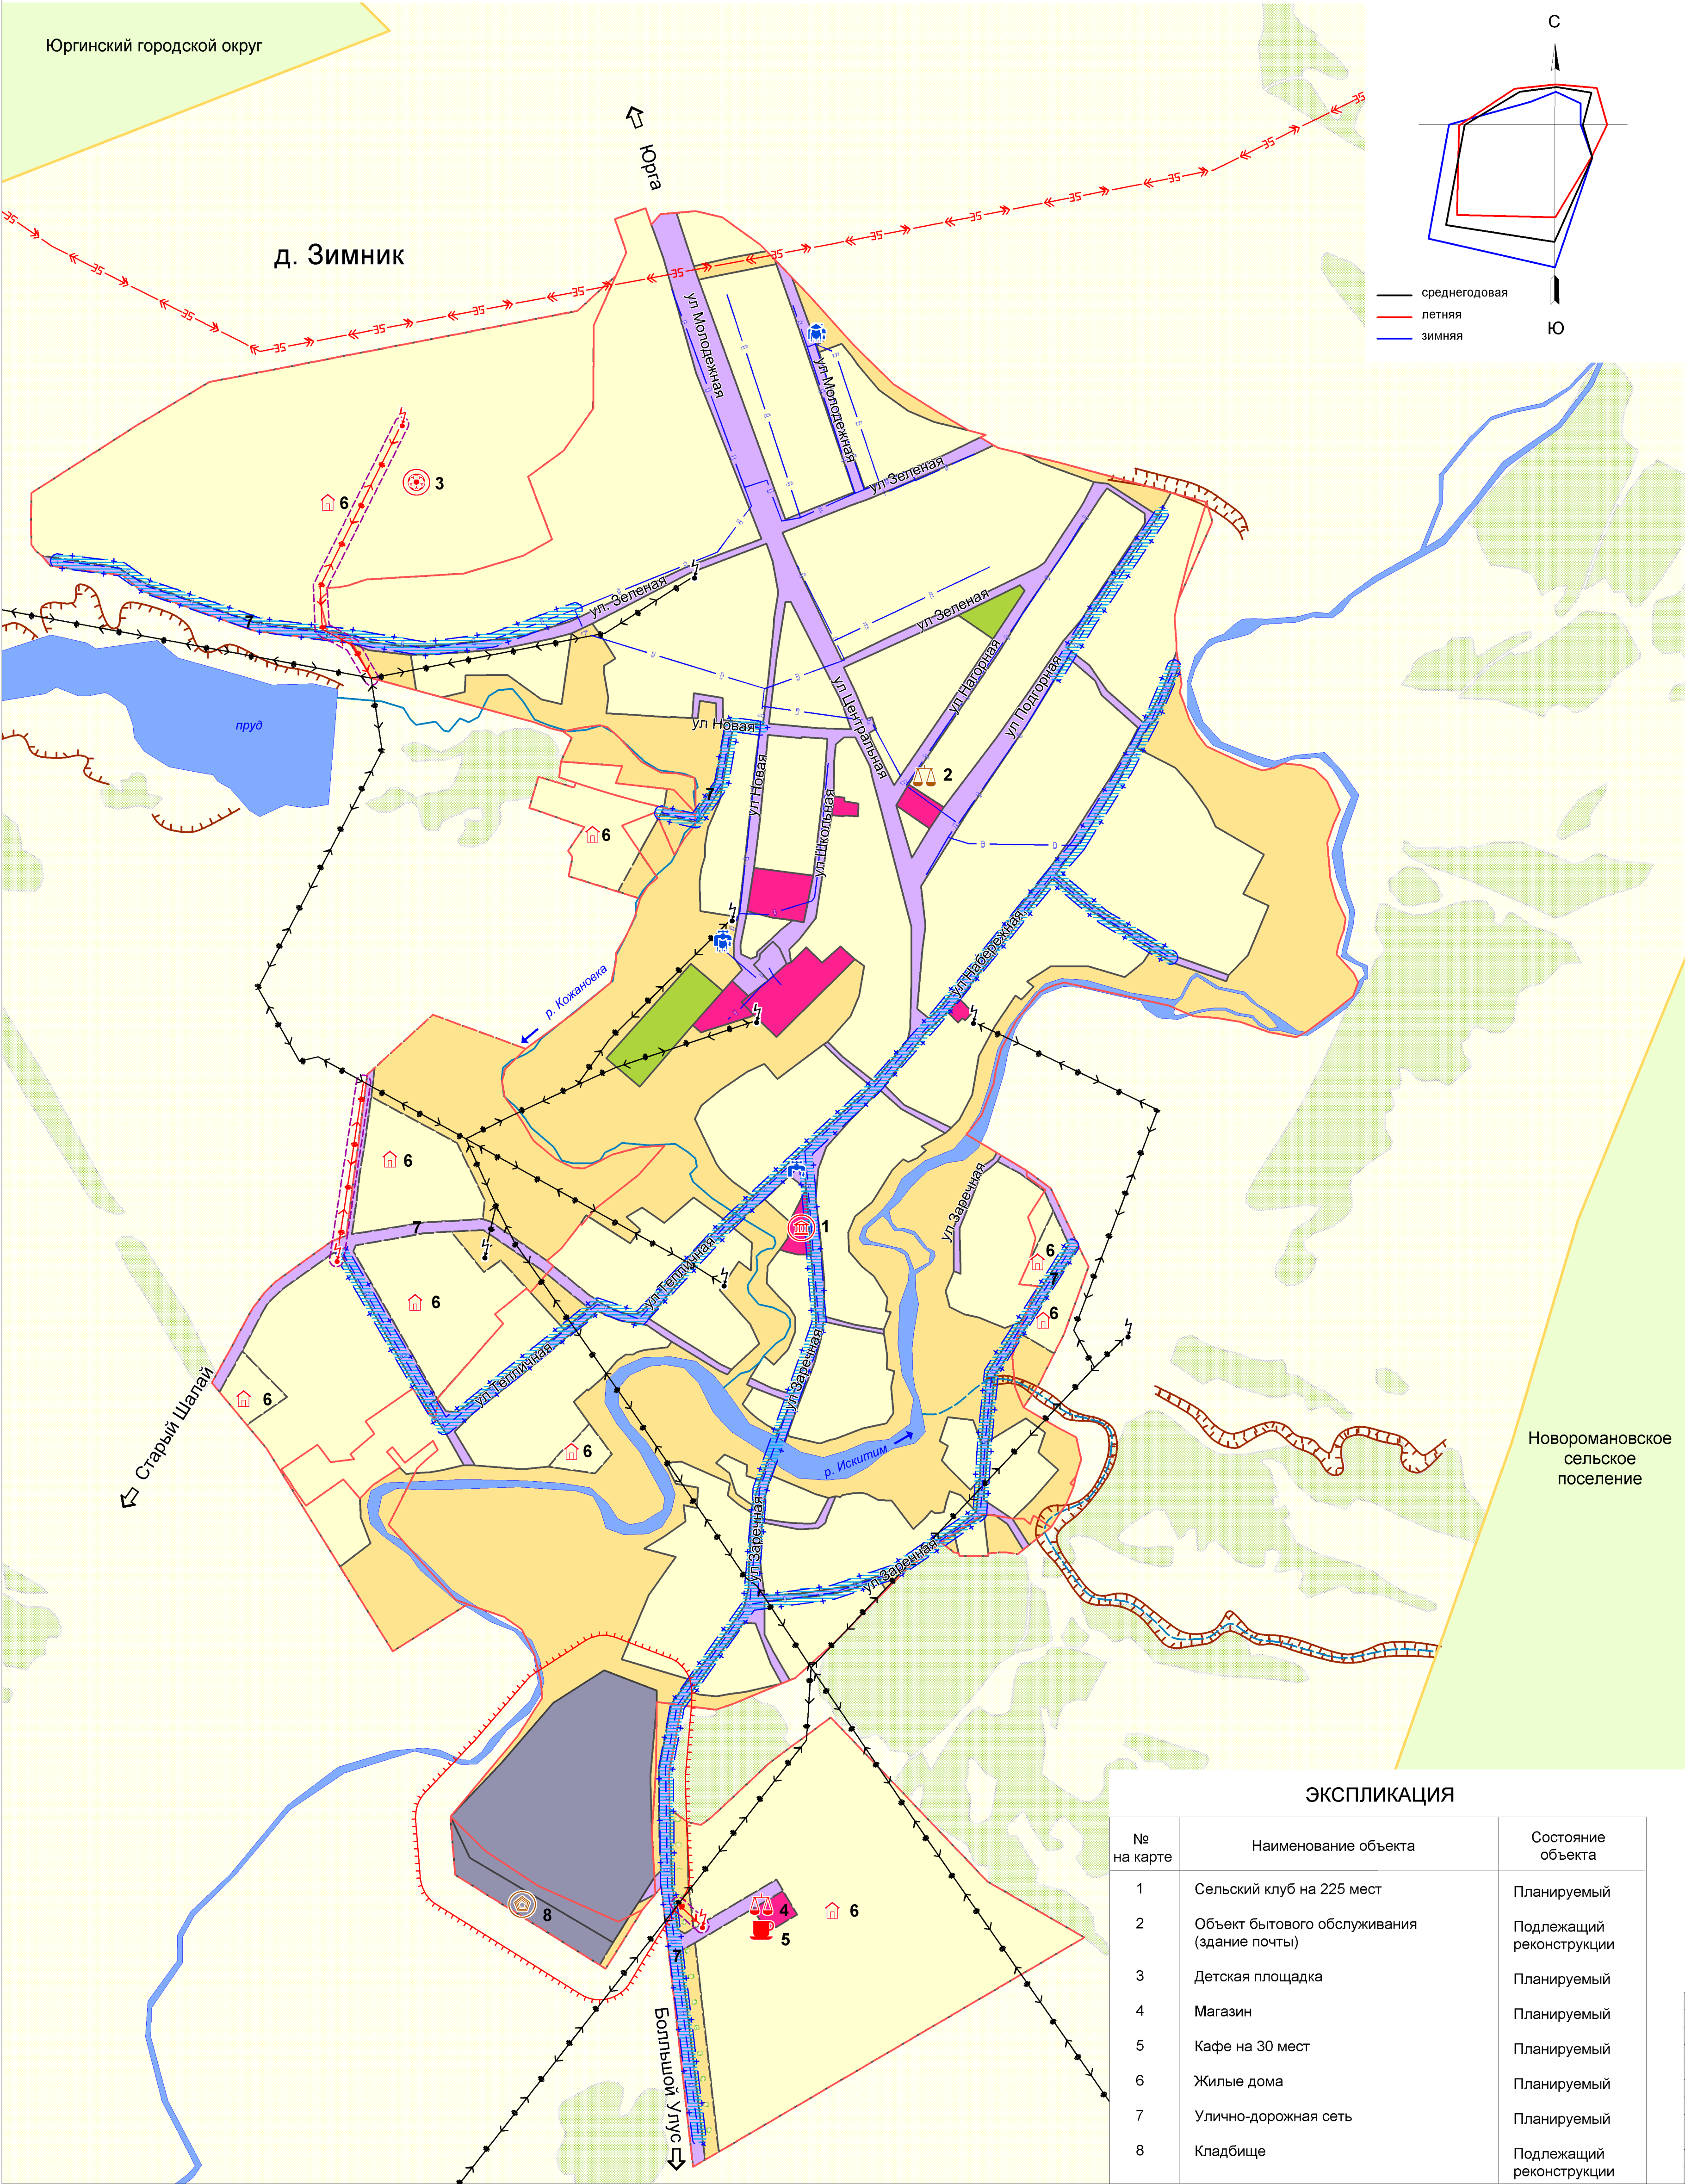

УСЛОВНЫЕ ОБОЗНАЧЕНИЯ

Сохраняемые	Планируемые	Наименование объекта
ГРАНИЦЫ		
		Сельского поселения
		Населенного пункта
ФУНКЦИОНАЛЬНЫЕ ЗОНЫ		
		Жилая зона
		Общественно-деловая зона
		Зона инженерной и транспортной инфраструктуры
		Зона рекреационного назначения
		Зона сельскохозяйственного использования
		Зона специального назначения
ОБЪЕКТЫ КАПИТАЛЬНОГО СТРОИТЕЛЬСТВА		
		ОКС культурно-досугового назначения
		ОКС торгового и бытового назначения
		ОКС спортивного назначения
		ОКС общественного питания
		ОКС жилого назначения
		ОКС специального назначения
		ОКС водоснабжения
		водонапорная башня
		водозабор
		водопровод
		ОКС электроснабжения
		трансформаторная подстанция
		линия электропередачи воздушная 35 кВ
		линия электропередачи воздушная 10 кВ
		ОКС связи
		подземный кабель связи
		АТС (автоматическая телефонная станция)
ГРАНИЦЫ ЗОН С ОСОБЫМИ УСЛОВИЯМИ ИСПОЛЬЗОВАНИЯ ТЕРРИТОРИИ		
		Санитарно-защитная зона
		Охранная зона
		Зона санитарной охраны источников питьевого водоснабжения
		Поверхностные водные объекты (водоток, водоем)
		Овраги, обрывы
		Озеленение специального назначения

Состояние объекта:

Проектируемый

Подлежащий реконструкции

ЭКСПЛИКАЦИЯ

№ на карте	Наименование объекта	Состояние объекта
1	Сельский клуб на 225 мест	Планируемый
2	Объект бытового обслуживания (здание почты)	Подлежащий реконструкции
3	Детская площадка	Планируемый
4	Магазин	Планируемый
5	Кафе на 30 мест	Планируемый
6	Жилые дома	Планируемый
7	Улично-дорожная сеть	Планируемый
8	Кладбище	Подлежащий реконструкции

МК 106 ГП-2017г.

Генеральный план д. Зимник Юргинского сельского поселения
Юргинского муниципального района
Кемеровской области

Утверждаемая часть

стадия лист листов

ГП 4 6

Карта планируемого размещения
объектов местного значения
д. Зимник. М 1:5000

ООО "Компания Земпроект"
г. Барнаул 2018 г.

Рук. проекта

Инженер

Г. А. Садакова

И. В. Денисова