


Генеральный план д. Зимник Юргинского сельского поселения
Юргинского муниципального района Кемеровской области
Карта функциональных зон д. Зимник. М 1:5000

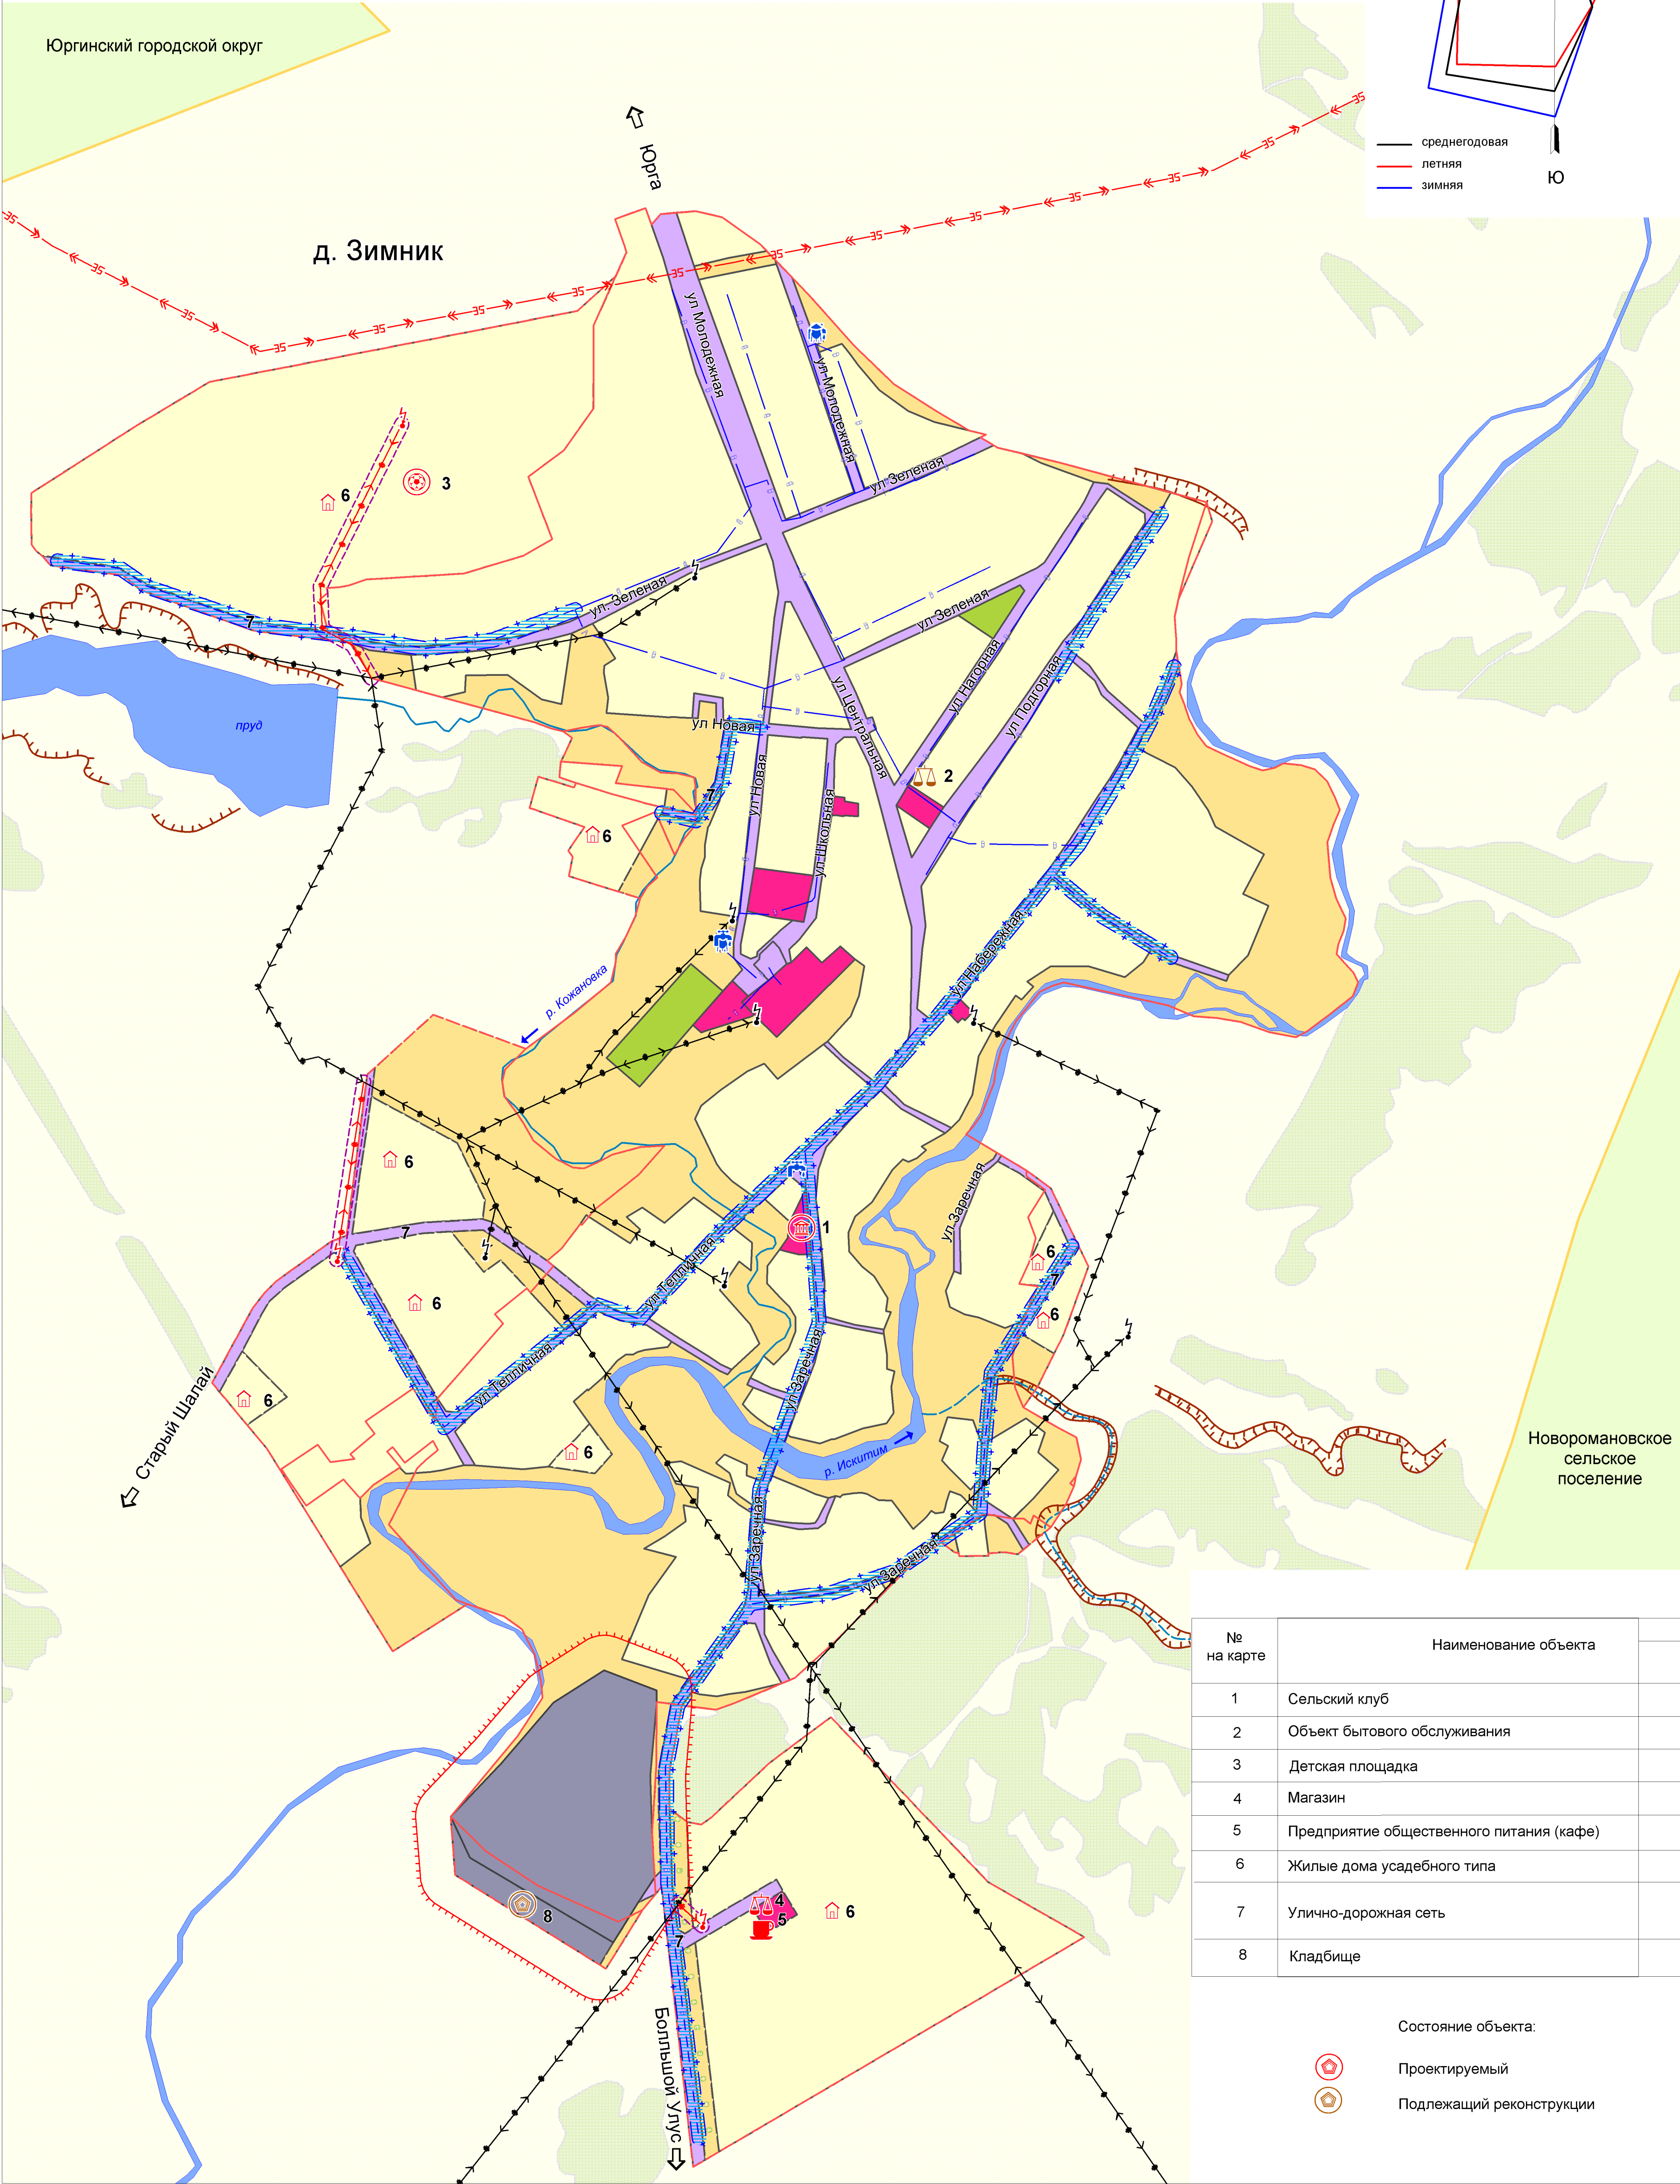

УСЛОВНЫЕ ОБОЗНАЧЕНИЯ		
Сохраняемые	Планируемые	Наименование объекта
ГРАНИЦЫ		
		Сельского поселения
		Населенного пункта
ФУНКЦИОНАЛЬНЫЕ ЗОНЫ		
		Жилая зона
		Общественно-деловая зона
		Зона инженерной и транспортной инфраструктуры
		Зона рекреационного назначения
		Зона сельскохозяйственного использования
		Зона специального назначения
ОБЪЕКТЫ КАПИТАЛЬНОГО СТРОИТЕЛЬСТВА		
		ОКС культурно-досугового назначения
		ОКС торгового и бытового назначения
		ОКС спортивного назначения
		ОКС общественного питания
		ОКС жилого назначения
		ОКС специального назначения
		ОКС водоснабжения
		водонапорная башня
		водозабор
		водопровод
		ОКС электроснабжения
		трансформаторная подстанция
		линия электропередачи воздушная 35 кВ
		линия электропередачи воздушная 10 кВ
		ОКС связи
		подземный кабель связи
		АТС (автоматическая телефонная станция)
ГРАНИЦЫ ЗОН С ОСОБЫМИ УСЛОВИЯМИ ИСПОЛЬЗОВАНИЯ ТЕРРИТОРИИ		
		Санитарно-защитная зона
		Охранная зона
		Зона санитарной охраны источников питьевого водоснабжения
		Поверхностные водные объекты (водоток, водоем)
		Овраги, обрывы
		Озеленение специального назначения

ЭКСПЛИКАЦИЯ ОБЪЕКТОВ

№ на карте	Наименование объекта	Параметры объекта		Функциональная зона	Статус ОКС, территории и т.д.
		вместимость, мощность	площадь территории		
1	Сельский клуб	225 мест	По заданию на проектирование	Общественно-деловая	Планируемый
2	Объект бытового обслуживания	10 мест	По заданию на проектирование	Общественно-деловая	Подлежащий реконструкции
3	Детская площадка	-	По заданию на проектирование	Жилая	Планируемый
4	Магазин	250 кв.м	По заданию на проектирование	Общественно-деловая	Планируемый
5	Предприятие общественного питания (кафе)	30 мест	По заданию на проектирование	Общественно-деловая	Планируемый
6	Жилые дома усадебного типа	192*0,18	34,6 га	Жилая	Планируемый
7	Улично-дорожная сеть	3,1 км	-	Зона инженерной и транспортной инфраструктуры	Планируемый
8	Кладбище	-	0,9 га	Специального назначения	Подлежащий реконструкции

Состояние объекта:



Проектируемый



Подлежащий реконструкции

МК 106 ГП-2017г.			
Генеральный план д. Зимник Юргинского сельского поселения Юргинского муниципального района Кемеровской области			
Утверждаемая часть		стадия	лист
		ГП	6
Карта функциональных зон д. Зимник. М 1:5000		ООО "Компания Земпроект" г. Барнаул 2018 г.	
Рук. проекта	Г. А. Садакова		
Инженер	И.В. Денисова		