
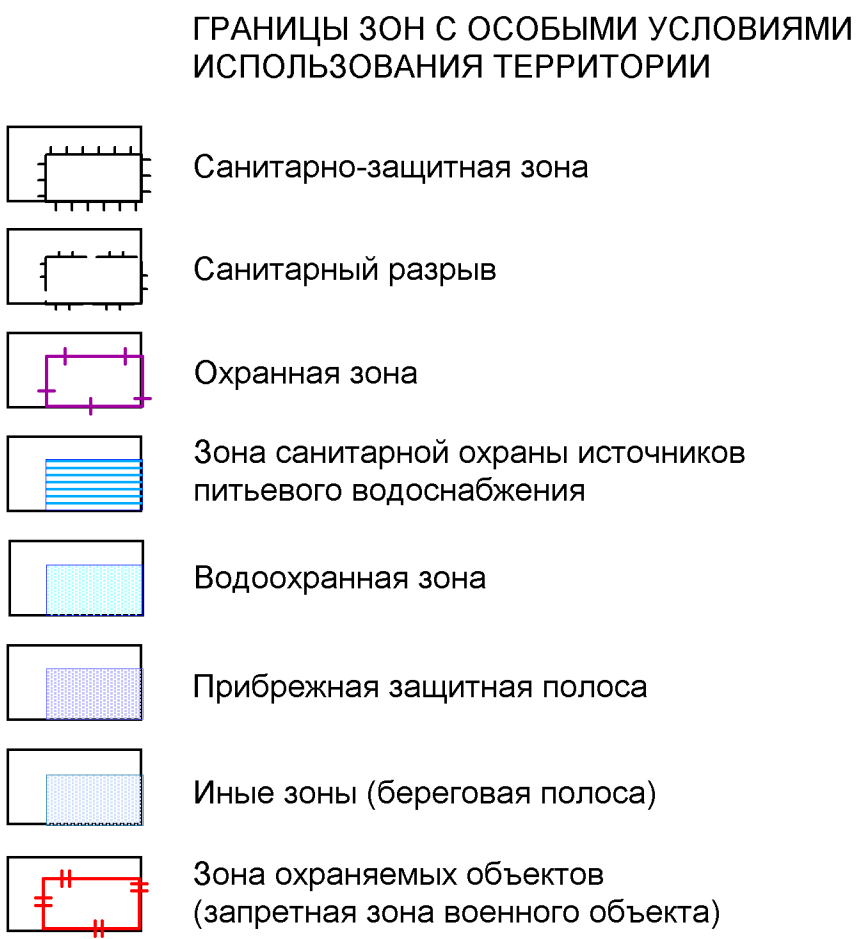


Генеральный план д. Зимник Юргинского сельского поселения
Юргинского муниципального района Кемеровской области
Карта современного использования территории д. Зимник. М 1:5000

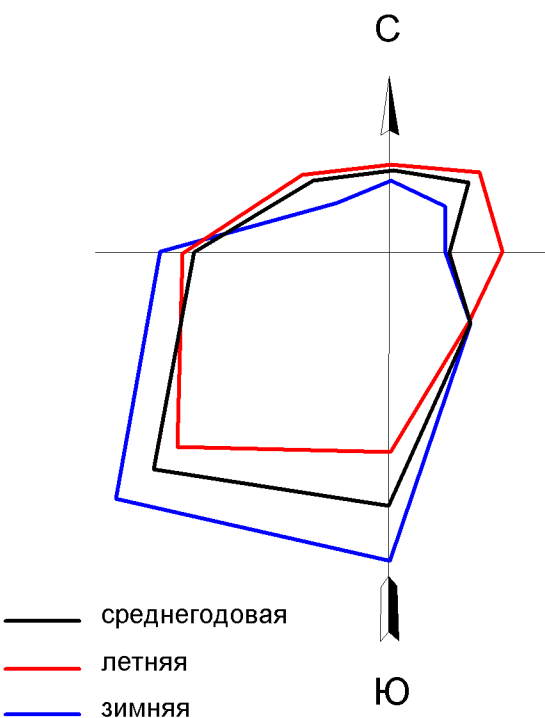

ЭКСПЛИКАЦИЯ		
№ на карте	Наименование объекта	Состояние объекта
1	МБОУ "Зимниковская ООШ"	Действующий
2	Детский сад, библиотека	Действующий
3	Мечеть	Действующий
4	Стадион	Действующий
5	ФАП, аптечный пункт	Действующий
6	Памятник воинам ВОВ	Действующий
7	Магазин, кафе	Действующий
8	Почтовое отделение связи, АТС	Действующий
9	Магазин	Действующий
10	Клуб	Действующий
11	Здание мечети	Недействующий
12	Детская площадка	Действующий
13	Торговый павильон	Действующий
14	Кладбище	Действующий

УСЛОВНЫЕ ОБОЗНАЧЕНИЯ	
Существующие объекты	Наименование объекта
ГРАНИЦЫ	
	Сельского поселения
	Населенного пункта
ЗЕМЛИ	
	Сельскохозяйственного назначения
	Лесного фонда
ТЕРРИТОРИИ ОБЪЕКТОВ (В ГРАНИЦАХ НАСЕЛЕННОГО ПУНКТА)	
	Жилой застройки
	Общественно-деловой застройки
	Инженерной и транспортной инфраструктуры
	Рекреационного назначения
	Специального назначения
ТЕРРИТОРИИ ОБЪЕКТОВ (ЗА ГРАНИЦАМИ НАСЕЛЕННОГО ПУНКТА)	
	Жилой застройки
	Специального назначения
ОБЪЕКТЫ КАПИТАЛЬНОГО СТРОИТЕЛЬСТВА	
	действующие
Транспортной инфраструктуры:	
	автомобильная дорога регионального значения
	поселковая дорога
	улично-дорожная сеть
	дамба
	мост
	остановка автобуса
Инженерной инфраструктуры:	
	ОКС водоснабжения
	водонапорная башня
	водозабор
	водопровод
	ОКС связи
	подземный кабель связи
	АТС (автоматическая телефонная станция)
	ОКС теплоснабжения
	теплопровод распределительный
	котельная
	ОКС электроснабжения
	трансформаторная подстанция
	линия электропередачи воздушная 35 кВ
	линия электропередачи воздушная 10 кВ
	Памятник (обелиск)
	Поверхностные водные объекты (водоток, водоем)
	Овраги, обрывы
	Радиус доступности
	Древесно-кустарниковая растительность

МК 106 ГП-2017г.			
Генеральный план д. Зимник Юргинского сельского поселения Юргинского муниципального района Кемеровской области			
Материалы по обоснованию проектных решений		стадия	лист
		ГП	1
Карта современного использования территории д. Зимник М 1:5000		листов	6
Руч. проекта Исполнитель	Г. А. Садакова И.В. Денисова	ООО "Компания Земпроект" г. Барнаул 2018 г.	