


Генеральный план д. Зимник Юргинского сельского поселения
Юргинского муниципального района Кемеровской области
Основной чертеж д. Зимник. М 1:5000

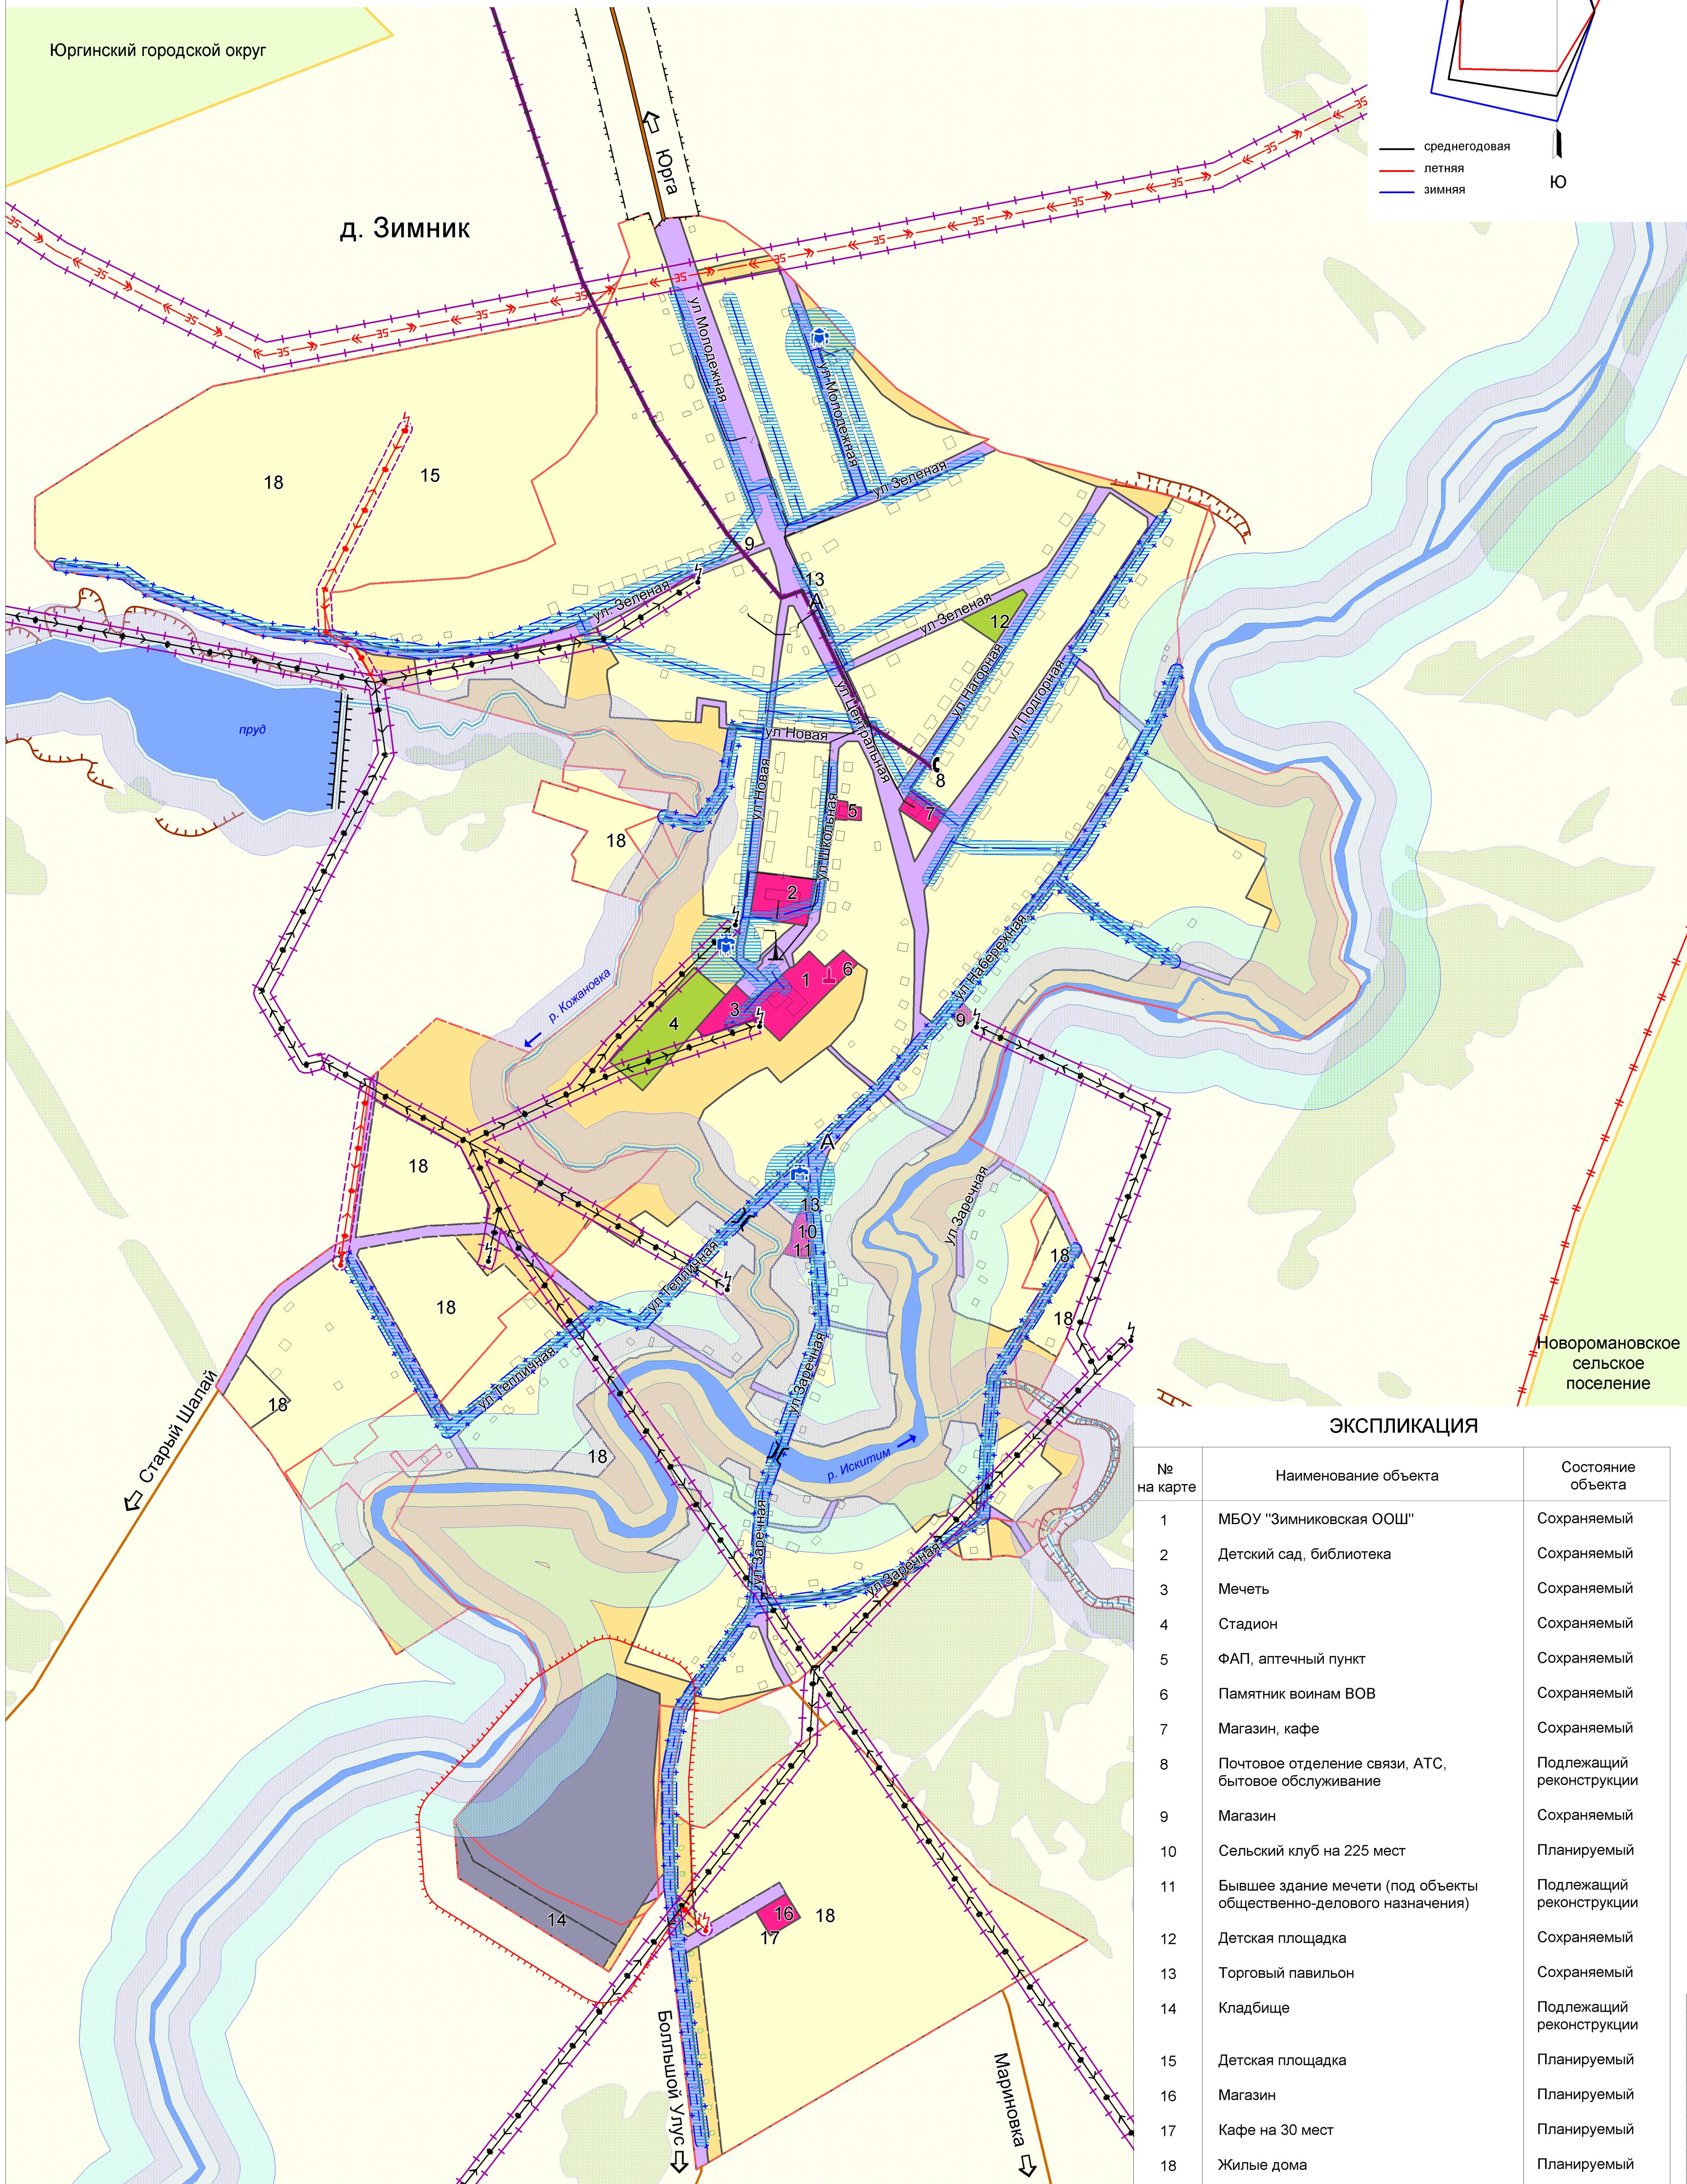

УСЛОВНЫЕ ОБОЗНАЧЕНИЯ							
Сохраняемые		Планируемые		Наименование объекта			
				ГРАНИЦЫ			
				Сельского поселения			
				Населенного пункта			
				ФУНКЦИОНАЛЬНЫЕ ЗОНЫ			
				Жилая зона			
				Общественно-деловая зона			
				Зона инженерной и транспортной инфраструктуры			
				Зона рекреационного назначения			
				Зона сельскохозяйственного использования			
				Зона специального назначения			
				ОБЪЕКТЫ КАПИТАЛЬНОГО СТРОИТЕЛЬСТВА			
				Транспортной инфраструктуры:			
				автомобильная дорога регионального значения			
				поселковая дорога			
				дамба			
				мост			
				остановка автобуса			
				ОКС водоснабжения			
				водонапорная башня			
				водозабор			
				водопровод			
				ОКС электроснабжения			
				трансформаторная подстанция			
				линия электропередачи воздушная 35 кВ			
				линия электропередачи воздушная 10 кВ			
				ОКС связи			
				подземный кабель связи			
				АТС (автоматическая телефонная станция)			
				ОКС теплоснабжения			
				теплотрассовый распределительный			
				котельная			
				ГРАНИЦЫ ЗОН С ОСОБЫМИ УСЛОВИЯМИ ИСПОЛЬЗОВАНИЯ ТЕРРИТОРИИ			
				Санитарно-защитная зона			
				Санитарный разрыв			
				Охранная зона			
				Зона санитарной охраны источников питьевого водоснабжения			
				Водоохранная зона			
				Прибрежная защитная полоса			
				Иные зоны (береговая полоса)			
				Зона охраняемых объектов (запретная зона военного объекта)			
				Памятник (обелиск)			
				Поверхностные водные объекты (водоток, водоем)			
				Овраги, обрывы			
				Озеленение специального назначения			

				МК 106 ГП-2017г.			
				Генеральный план д. Зимник Юргинского сельского поселения Юргинского муниципального района Кемеровской области			
				Материалы по обоснованию проектных решений	стадия	лист	листов
					ГП	2	6
Рук. проекта Инженер	Г. А. Садакова И.В. Денисова			Основной чертёж д. Зимник. М 1:5000	ООО "Компания Земпроект" г. Барнаул 2018 г.		