

ООО "Юргaproект"

*Выписка из реестра членoв самoрегулируемoй oрганизации
№ ПНЦ 090072/61 от 26.11.2020 г.*

*Кемеровская область-Кузбасс,
Юргинский муниципальный округ*

*Благоустройство общественных территорий
по программе "Формирование современной городской среды
Юргинского муниципального округа на 2019-2024 годы"*

*Рабочая документация
Генеральный план*

0055-20-ГП

Директор

Главный инженер проекта



E.B. Остапенко

E.Z. Юрманова

2020 г.

Ведомость чертежей раздела ГП

Лист	Наименование	Примечание
1	Общие данные	
2	Разбивочный план	
3	План благоустройства и озеленения	
4	План расположения малых архитектурных форм. Баланс участка	
5	Дорожные покрытия	
6	Малые архитектурные формы и оборудование для площадок	


Ведомость разделов и подразделов проектной документации

Обозначение	Наименование	Примечание
0055-20-ГП	Генеральный план	





Ведомость ссылочных и прилагаемых документов

Обозначение	Наименование	Примечание
<u>Ссылочные документы</u>		
СНиП 2.07.01-89* СП 4.2.13330.2016	Градостроительство. Планировка и застройка городских и сельских поселений.	
ГОСТ 21.508-93	Правила выполнения работ по документации генеральных планов предприятий, сооружений и жилищно-гражданских объектов.	
ГОСТ 9128-2009	Смеси асфальтобетонные дорожные, аэродромные и асфальтобетон. Технические условия	
ГОСТ 8267-93	Щебень и гравий из плотных горных пород для строительных работ. Технические условия	
ГОСТ 6665-91	Камни бетонные и железобетонные бортовые. Технические условия	


Рабочая документация разработана в соответствии с действующими нормами, правилами, инструкциями и гос. стандартами.

Главный инженер проекта  /Е.Э. Юрманова/

1. Рабочая документация разработана на основании:
 - письма-заказа № 939 от 02.12.2020 г.;
 - задания на проектирование.
2. При производстве строительно-монтажных работ следует руководствоваться действующими нормами и правилами по технике безопасности СП 49.13330.2010 "СНиП 12-03-2001 Безопасность труда в строительстве. Часть 1. Общие требования" и инструкцией по охране труда при производстве земляных работ.
3. Утилизация строительного мусора и твердых бытовых отходов со строительной площадки осуществляется по мере накопления, вывозятся в специально отведенные места для утилизации.

						2020г.			
						0055-20-ГП			
						Кемеровская область-Кузбасс, Юргинский муниципальный округ			
Изм.	Кол.уч.	Лист	Идок.	Подпись	Дата				
ГИП		Юрманова				Благоустройство общественных территорий по программе "Формирование современной городской среды Юргинского муниципального округа на 2019-2024 годы"	Стадия	Лист	Листов
Директор		Остапенко					P	1	7
Архитектор		Садыкова			03.12.	Общие данные	ООО "Юргапроект"		
Н. контр.		Трофимова							


M 1:500

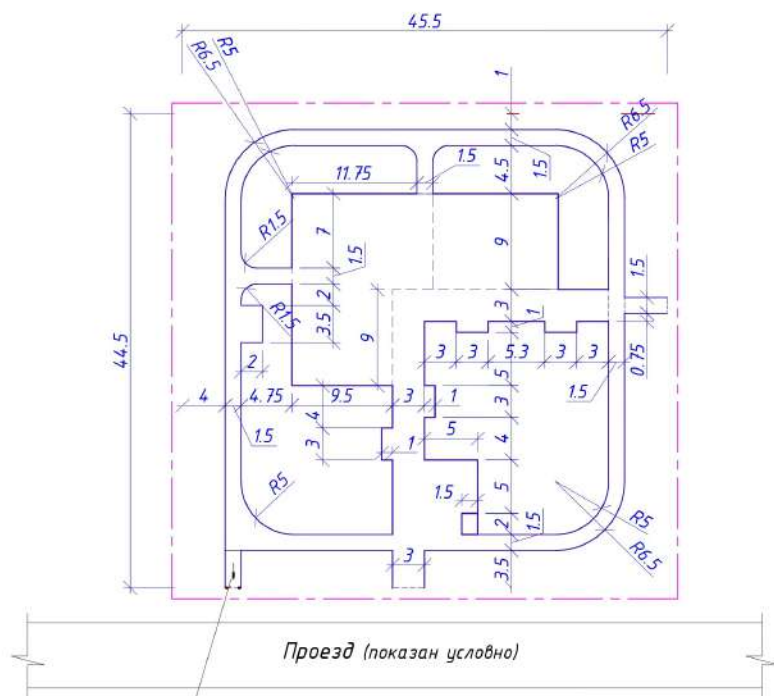

Устройство пандуса с уклоном $i=1:12$

Проезд (показан условно)

ДЕТАЛЬ СОПРЯЖЕНИЯ БОРТОВОГО КАМНЯ ПЕШЕХОДНЫХ ПУТЕЙ И ГАЗОНОВ

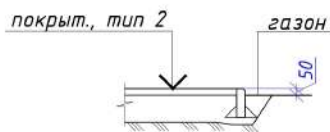

Условные обозначения:

- граница благоустройства


1. Данный лист разработан на основании задания на проектирование.
2. Перед началом земляных работ вызвать представителей служб по эксплуатации инженерных коммуникаций и согласовать с ними производство работ, обеспечивающих сохранение коммуникаций и соблюдение правил по технике безопасности.
2. Все размеры даны в метрах.
3. Привязку проектируемых пешеходных дорожек, площадок производить от наружных граней проектируемого металлического ограждения
4. Вывоз мусора производится в места согласованные с местной администрацией
5. Наружные сети условно не показаны.
6. Земляные работы по площадке:
 - разработка грунта 2 группы в отвал - 221.0 м³;
 - разработка грунта 2 группы с перемещением до 10 м - 221.0 м³;
 - планировка площадки благоустройства - 2025.0 м²

Инв. № подл.
Подпись и дата
Взам. инв. №

					2020г.	0055-20-ГП			
						Кемеровская область-Кузбасс, Юргинский муниципальный округ			
Изм.	Колуч.	Лист	Идок.	Подпись	Дата	Благоустройство общественных территорий по программе "Формирование современной городской среды Юргинского муниципального округа на 2019-2024 годы"	Стадия	Лист	Листов
ГИП	Юрманова	Юрманова					Р	2	
Директор	Остапенко	Остапенко							
Архитектор	Садыкова	Садыкова			03.12.	Разбивочный план	000 "Юргaproект"		
Н. контр.	Трофимова	Трофимова							

Ведомость тротуаров, дорожек и площадок

M 1:500

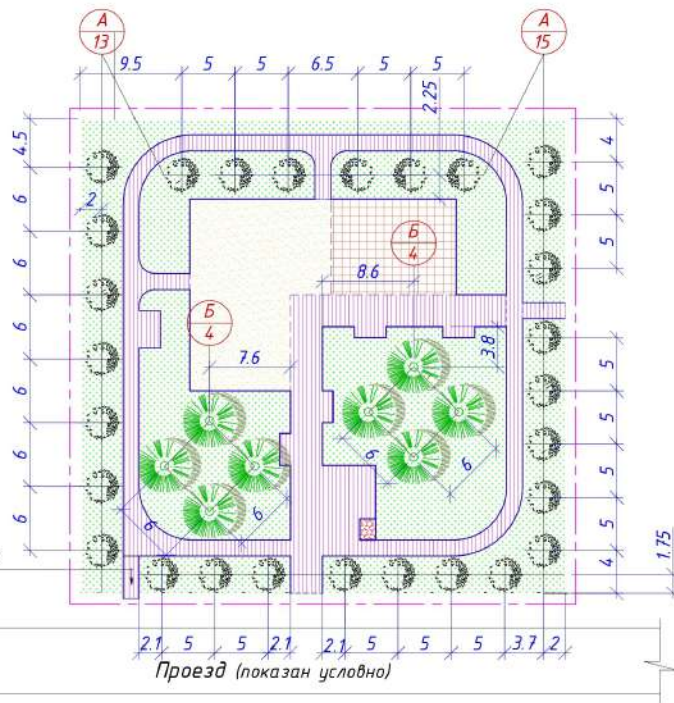

Условные обозначения:

- | | |
|--|---|
| <ul style="list-style-type: none"> - тротуары с асфальтобетонным покрытием, тип 2 - детская площадка с песчаным покрытием, тип 3 - спортивная площадка, покрытие - плитка из резиновой крошки, тип 4 | <ul style="list-style-type: none"> - устройство газонов - граница благоустройства |
|--|---|

Поз.	Наименование	Тип	Площадь покрытия, м ²	Примечание
1	Тротуары с асфальтобетонным покрытием бортовой камень БР50.20.8 L=400.0 п.м, БР100.30.15 L=7.0 п.м	2	426.00	
2	Детская площадка с песчаным покрытием бортовой камень БР 50.20.8, L=60.0 п.м	3	203.00	
3	Спортивная площадка - плитка из резиновой крошки	4	108.00	ООО "Аверсид" г. Кемерово

Ведомость элементов озеленения

Поз.	Наименование породы или вида насаждения	Возраст, лет	Кол., шт	Примечание
A	Рябина обыкновенная,	8	28	размер кома 0.8x0.8x0.5
B	Сосна обыкновенная,	10	4	размер кома 0.8x0.8x0.5
	цветник, м ²	—	3.00	однолетних - 80 % многолетних - 20 %
	газон, м ²	—	1285.00	


1. Размеры даны в метрах.
2. Горизонтальную разбивку по озеленению и благоустройству вести от проектируемых площадок, запроектируемой ограды
3. Работы по благоустройству и озеленению проводить после устройства тротуаров и площадок.
4. Уход за растениями выполнять по 2 климатическому району.
5. Работы по озеленению выполнять общественными организациями (на общественных началах).
6. Газон засеять травами устойчивыми к частым скашиваниям и вытаптыванию.
7. Газон устраивается с подсыпкой плодородной почвой толщиной 0,15м.

						2020г.	0055-20-ГП				
						Кемеровская область-Кузбасс, Юргинский муниципальный округ					
Изм.	Колуч.	Лист	Идок.	Подпись	Дата	Благоустройство общественных территорий по программе "Формирование современной городской среды Юргинского муниципального округа на 2019-2024 годы"			Стадия	Лист	Листов
ГИП	Юрманова								Р	3	
Директор	Остапенко					План благоустройства и озеленения			ООО "Юргaproект"		
Архитектор	Садыкова				03.12.						
Н. контр.	Трофимова										

Инв. N подл. Подпись и дата. Взам. инв. N

Ведомость малых архитектурных форм и переносных изделий

М 1:500

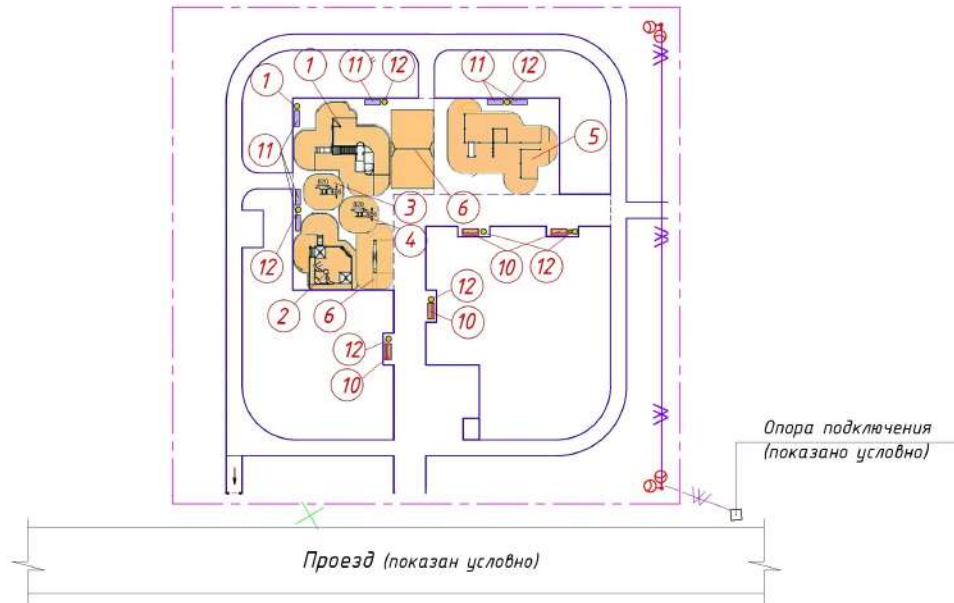

Поз.	Обозначение	Наименование	Кол.	Примечание
1		Детский игровой комплекс "Беседка с башней"	1	
2		Песочный дворик с горкой	1	
3		Качалки пружинные "Дельфин"	1	
4		Качалки пружинные "Лягушонок"	1	
5		Спортивный комплекс шестигранный с 2 шведскими стенками, альпийской стенкой, сеткой с рукоходом с 6 парами колец	1	
6		Качели двухпролетные на металлических стойках с гибкой подвеской	1	
7		Качалка-балансир тип "Б"	1	
8		Диван на металлических ножках с подлокотниками	4	
9		Скамья на опорах из металлических труб с сиденьем из влагостойкой фанеры	6	
10		Урна Ч-11, переворачивающая круглая, из стального листа на ножках	8	
11		- Опора наружного освещения ОГК-8.0	2	
12		- светильник LED-100	4	

Баланс участка

п/п	Наименование	в границах уч-ка сквера	
		м ²	%
1	Площадь участка	2025.00	100
2	Площадь застройки	-	-
3	Площадь твердого покрытия (проектир.)	737.00	36.40
4	Площадь озеленения (проектир.)	1288.00	63.60

Условные обозначения:


- опора наружного освещения, проектируемая
- Н/В кабельная линия, проектируемая L= 85 п.м
- граница благоустройства

1. Размеры даны в метрах.
2. Размещение оборудования на площадке производить согласно масштабу чертежа.
3. Основания металлоконструкций всех элементов спортивной площадки бетонизируются
4. Данный лист смотреть с листом ГП-7.


Изм.	Кол.уч.	Лист	Индок.	Подпись	Дата	0055-20-ГП		
						Кемеровская область-Кузбасс, Юргинский муниципальный округ		
						Благоустройство общественных территорий по программе "Формирование современной городской среды Юргинского муниципального округа на 2019-2024 годы"		
Директор	ГИП	Юрманова	Остапенко			Стадия	Лист	Листов
Архитектор	Садыкова	03.12				P	4	
Н. контр.	Трофимова					План расположения малых архитектурных форм Баланс участка		
						000 "Юрганпроект"		

Взам. инв. N
Подпись и дата
Инв. N подл.


Покрытие, тип 2

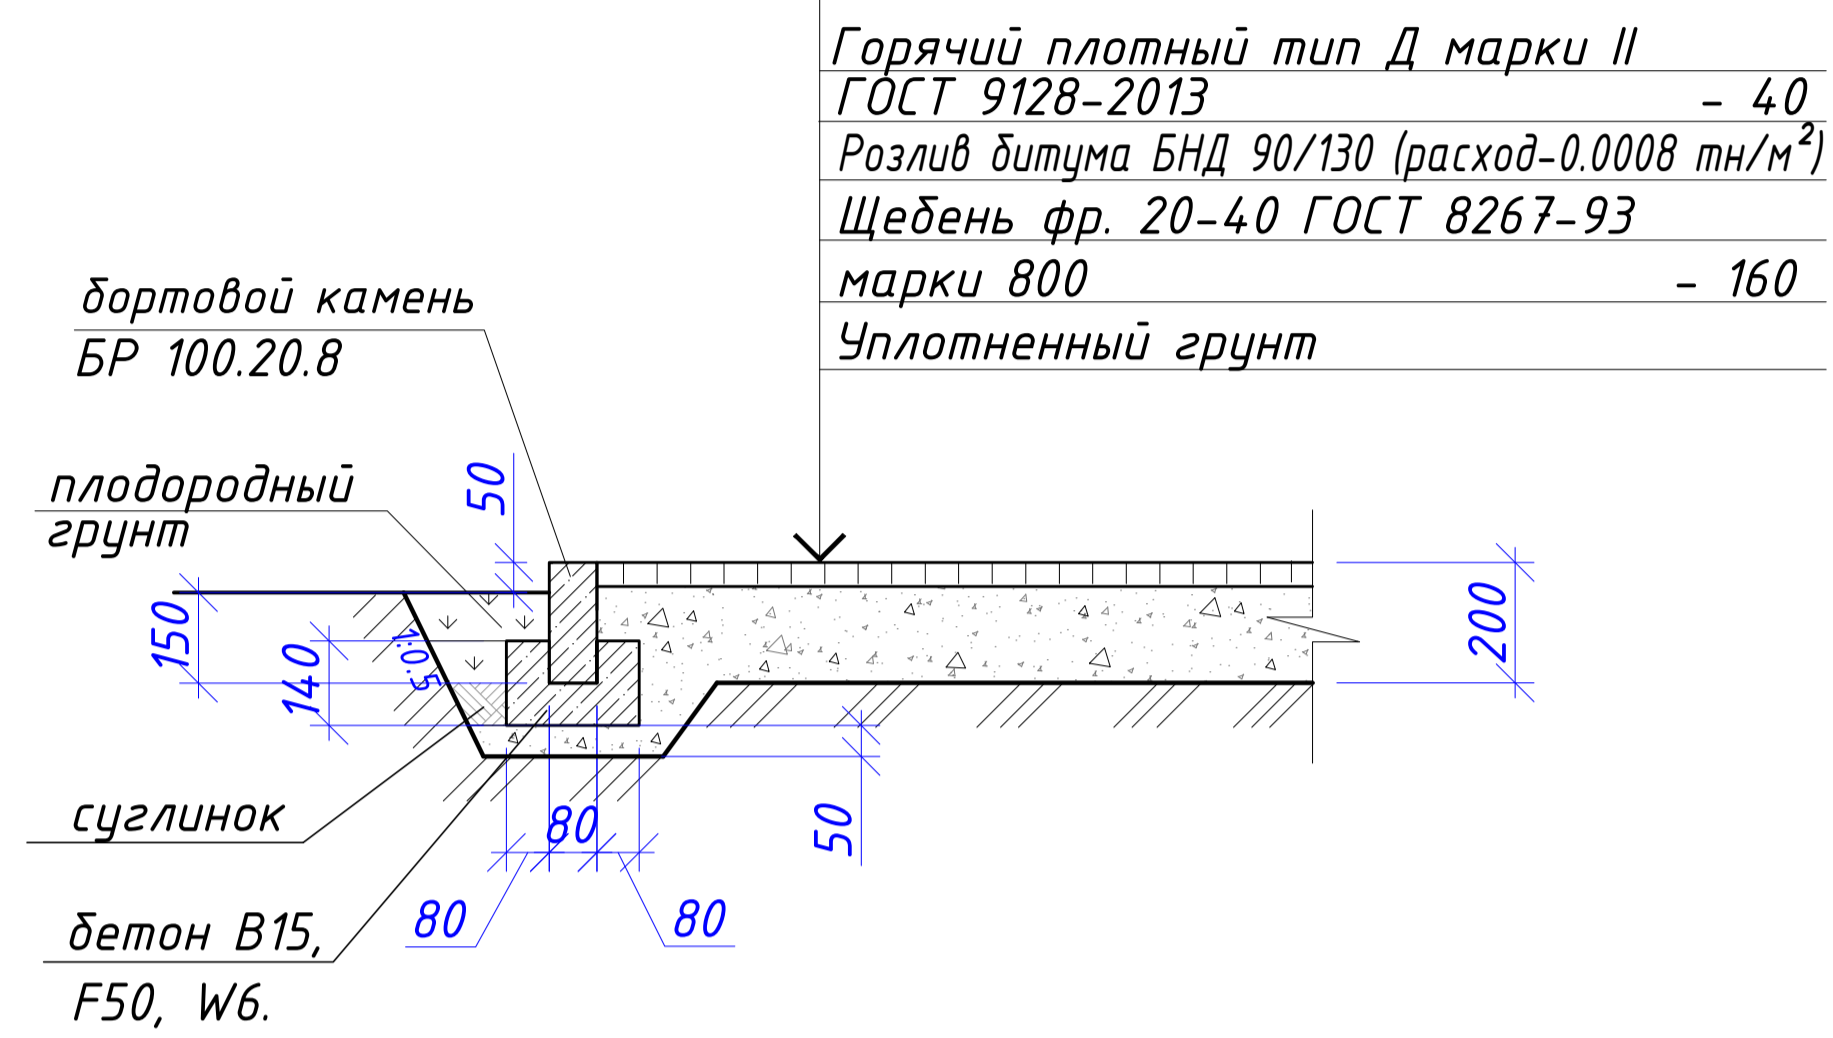

Площадка, тип 4

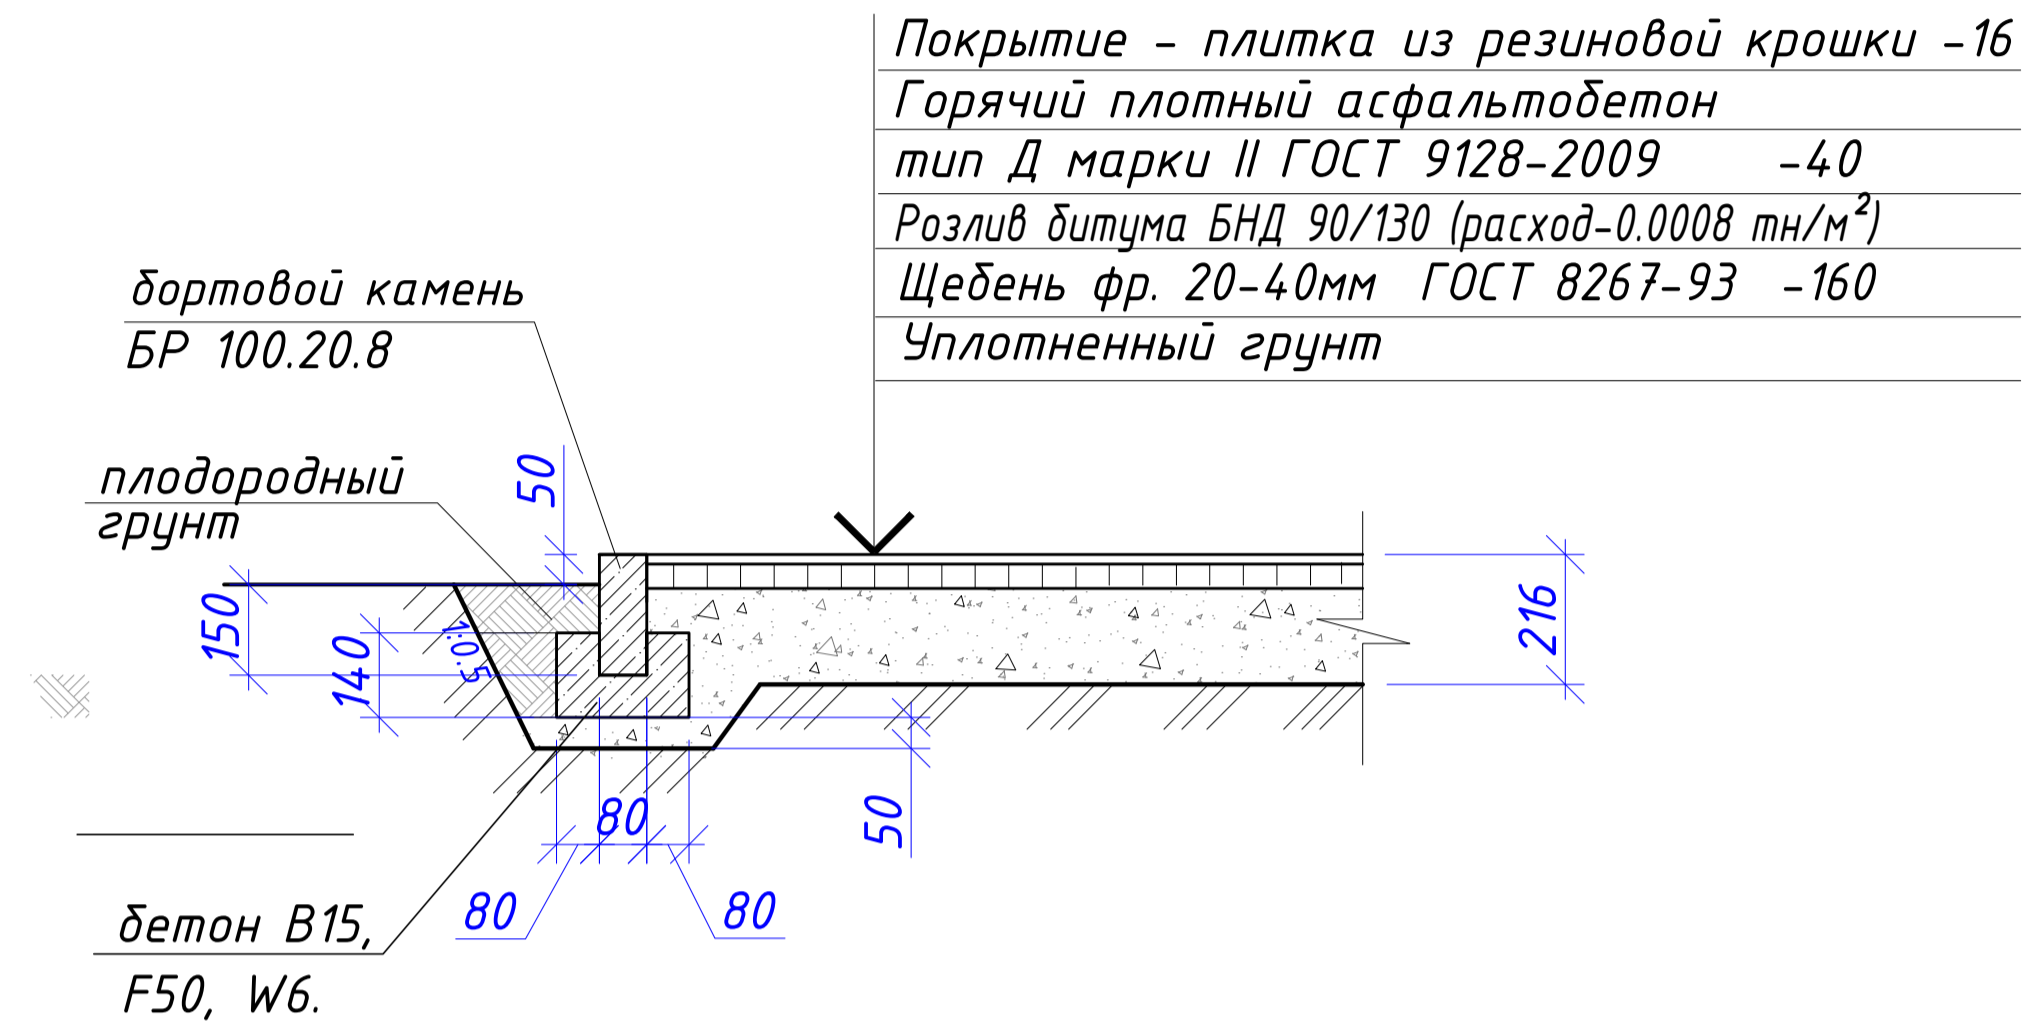

Площадка, тип 3

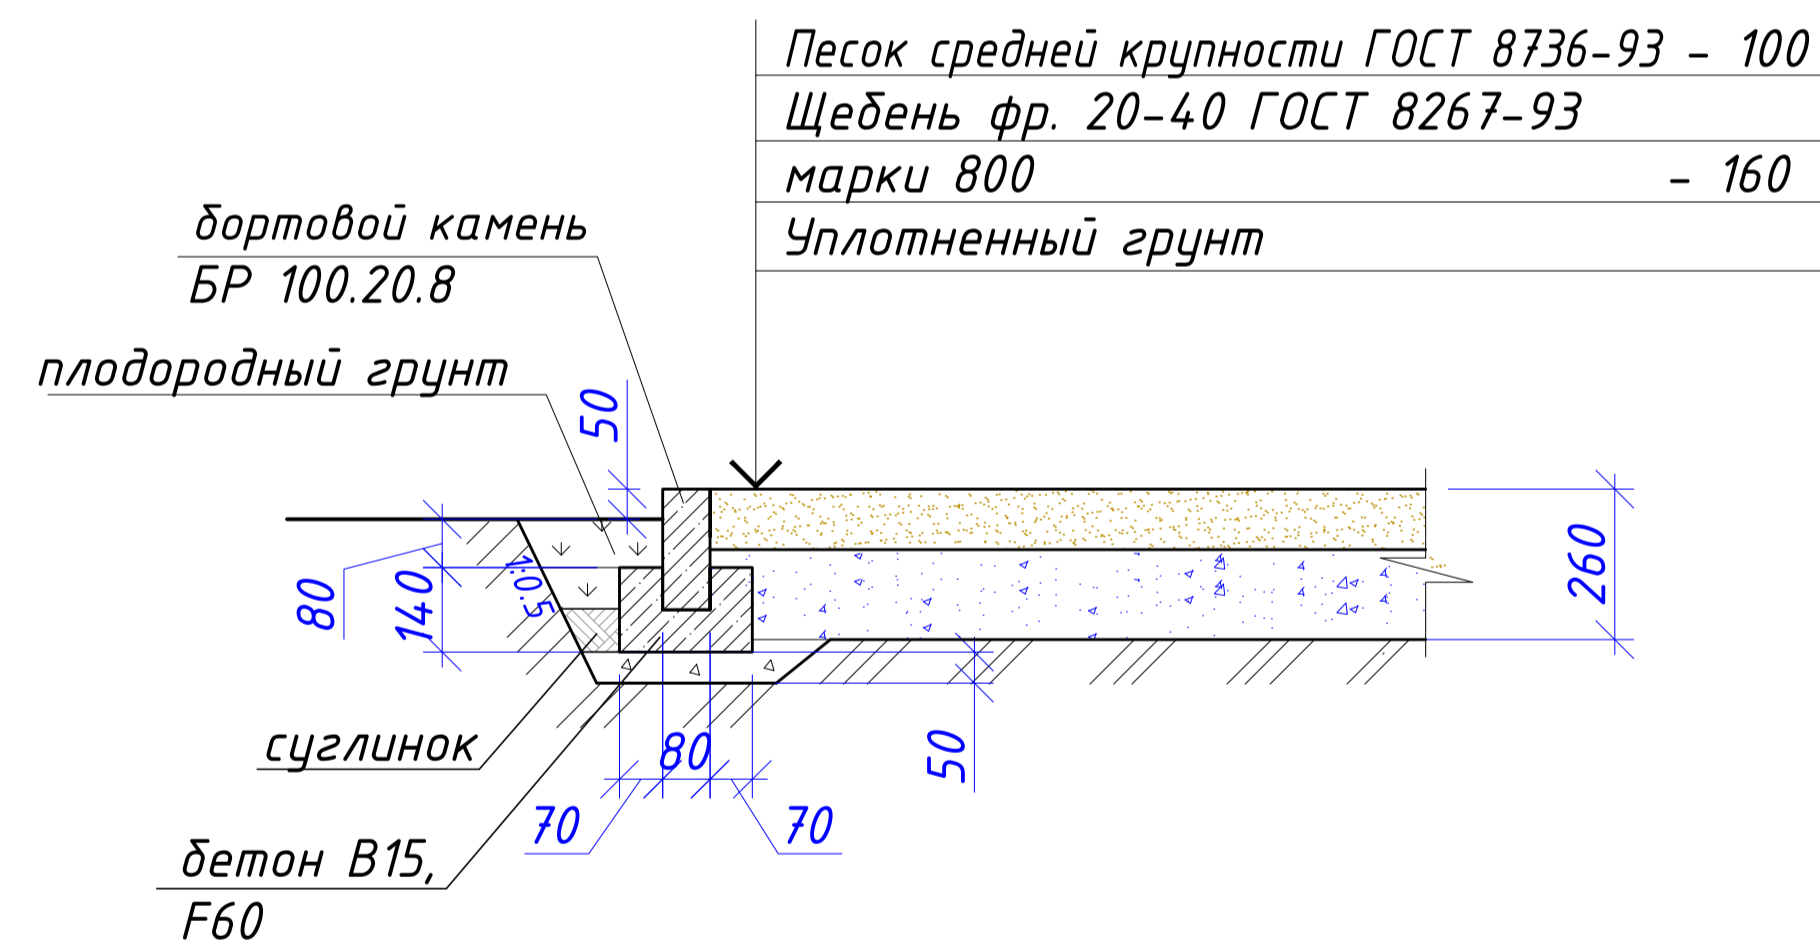


1. Данный лист смотреть совместно с листом ГП-3.


Инв. N подл.	
Подпись и дата	
Взам. инв. N	

						2020г.	0055-20-ГП		
							Кемеровская область-Кузбасс, Юргинский муниципальный округ		
Изм.	Кол.уч.	Лист	Индок.	Подпись	Дата		Стадия	Лист	Листов
	ГИП		Юрманова	<i>Юрманова</i>			Р	6	
	Директор		Остапенко	<i>Остапенко</i>					
	Архитектор		Садыкова	<i>Садыкова</i>	03.12.		Дорожные покрытия		ООО "Юргaproект"
	Н. контр.		Трофимова	<i>Трофимова</i>					


Песочный дворик с горкой

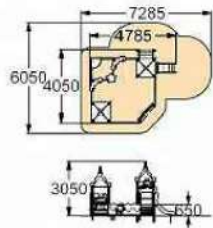


Детский игровой комплекс "Беседка с башней"

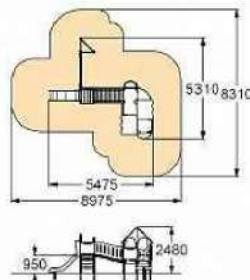


Качели двухпролетные на металлических стойках с гибкой подвеской

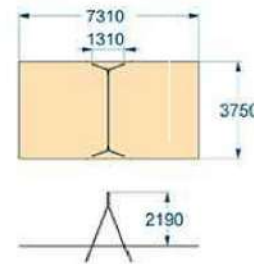


Качалка-балансир тип "Б"

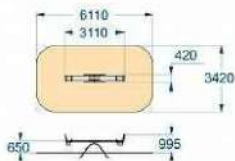

Качалки пружинные "Дельфин"

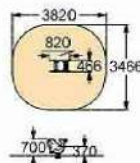

Качалки пружинные "Лягушонок"

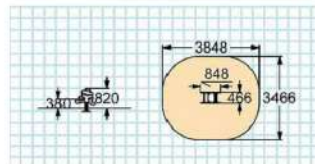

Диван на металлических ножках с подлокотниками



Скамья на опорах из металлических труб с сиденьем из влагостойкой фанеры



Урна У-11, переворачивающаяся круглая, из стального листа на ножках



1. Данный лист рассматривать совместно с листом ГП-4.
2. Размещение оборудования на площадках производить согласно масштабу чертежа.
3. Основания металлоконструкций всех элементов спортивной и детской площадок бетонизируются.
4. Установленное на площадках оборудование должно соответствовать возрастной категории площадок, и всем требованиям следующих стандартов: ГОСТ Р 52167-2012, ГОСТ Р 52168-2012, ГОСТ Р 52169-2012, ГОСТ Р 52299-2004, ГОСТ Р 52300-2004, ГОСТ Р 52301-2004, ГОСТ Р ЕН 1177-2006, ГОСТ Р 53102-2008, ГОСТ Р 54415-2011, ГОСТ Р 54847-2011.
5. При дополнении или изменении состава оборудования, принимаемое должно соответствовать всем вышеперечисленным стандартам и иметь паспорт соответствия по ГОСТ 2.601, а также, при его установке должна учитываться зона безопасности для данного оборудования в соответствии с ГОСТ Р 52169-2012.

					2020г.	0055-20-ГП			
						Кемеровская область-Кузбасс, Юргинский муниципальный округ			
Изм.	Кол.уч.	Лист	Изд.	Подпись	Дата	Благоустройство общественных территорий по программе "Формирование современной городской среды Юргинского муниципального округа на 2019-2024 годы"	Стадия	Лист	Листов
ГИП		Юрманова		<i>[Signature]</i>			П	7	
Директор		Остапенко		<i>[Signature]</i>		Малые архитектурные формы и оборудование для площадок	ООО "Юргaproект"		
Архитектор		Садыкова		<i>[Signature]</i>	03.12.				
Н. контр.		Трофимова		<i>[Signature]</i>					

Взам. инв. N

Подпись и дата

Инв. N подл.